


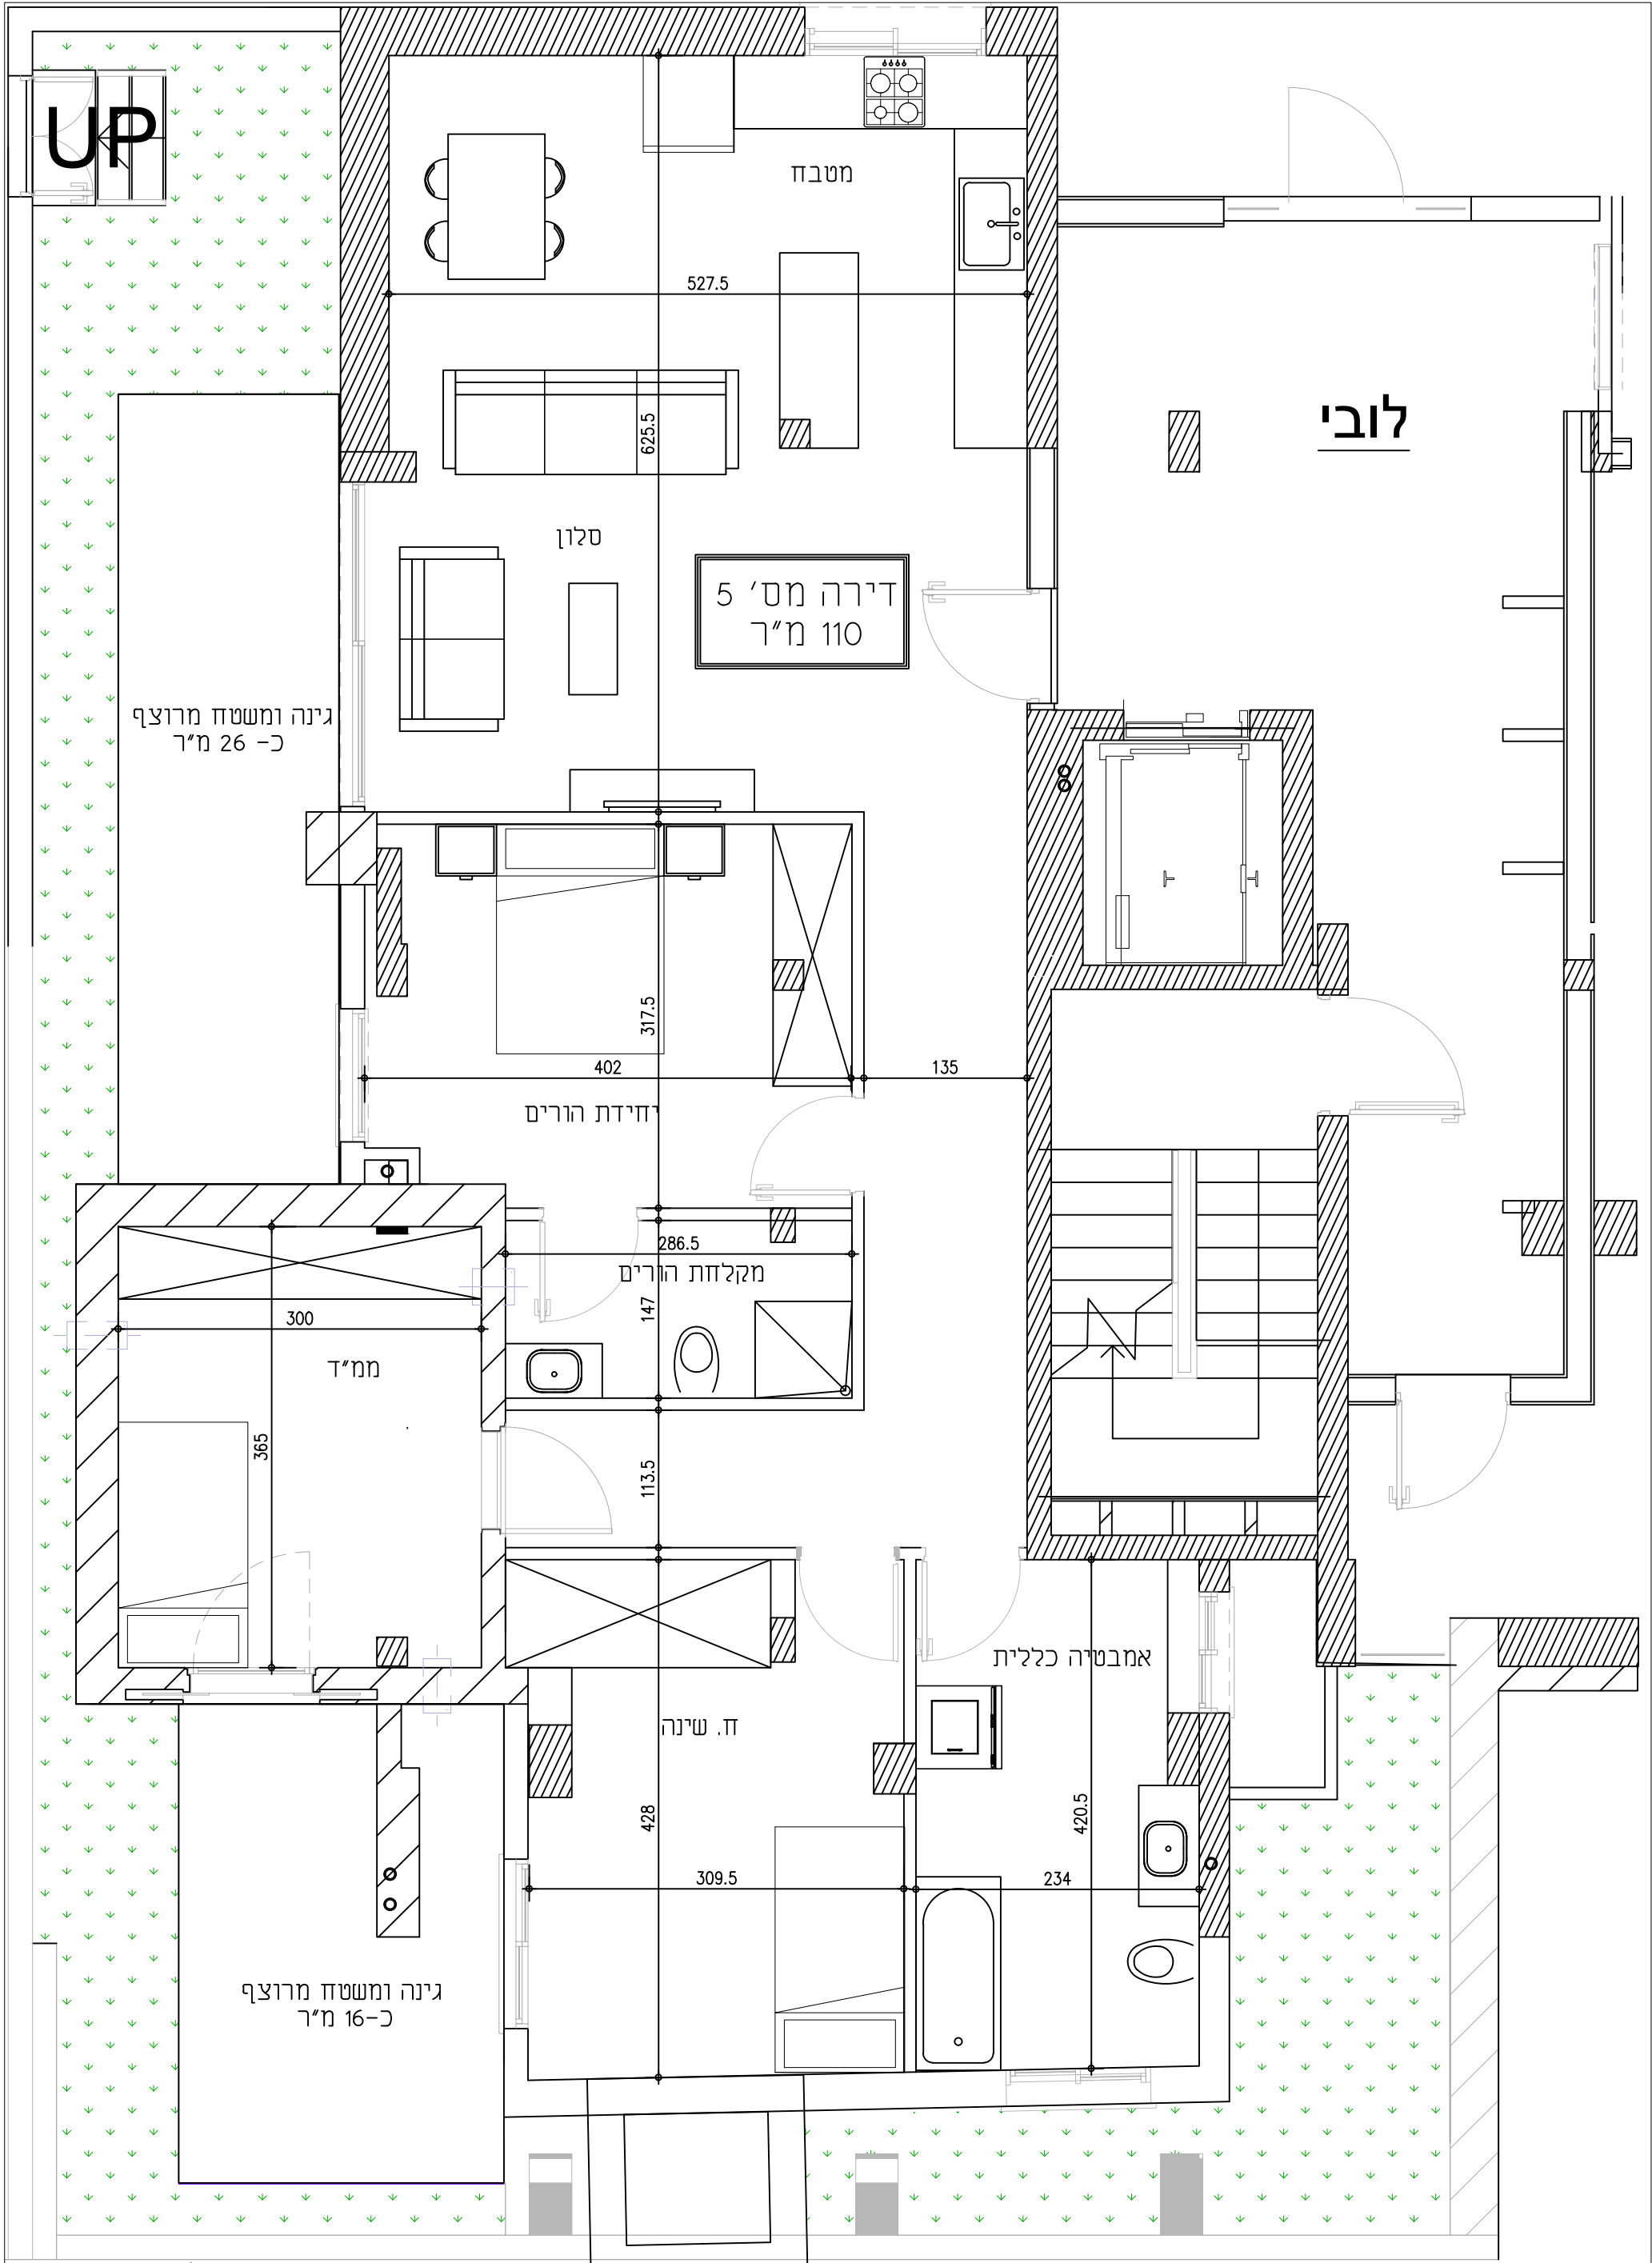

	הערות: הערות חשובות - 1. יתכנו סטיות בתכנית או במידות כפוף לשוניים לפי החלטת הרום. מידות החדרים המחייבות את הקבלן הן אך ורק המידות המופיעות ע"ג תוכנית המכר המצורפת לחוזה רכישת הדירה, בסטיות עפ"י הדין. פרטים 2. פרטים ומידות יכולים להשתנות בהתאם להוראות ושיוני הביצוע. 3. המידות המופיעות בתוכנית מתייחסות לחלקי בנין שונים, בין קירות בסוף או בנייה או גבס, וללא ציפויים מכל סוג שהוא (טיח, גבס, קרמיקה). 4. במקום הכלים הסטנדרטיים, חלונות, דלתות ומידות בין מחיצות, ייתכנו שינויים הנובעים מביצוע בשטח, התאמה בין אלמנטים שונים וכו'.		הפרויקט: הדקל 70, תל מונד דירת גן מספר 5 קנ"מ: 1-50	
--	--	--	---	--