


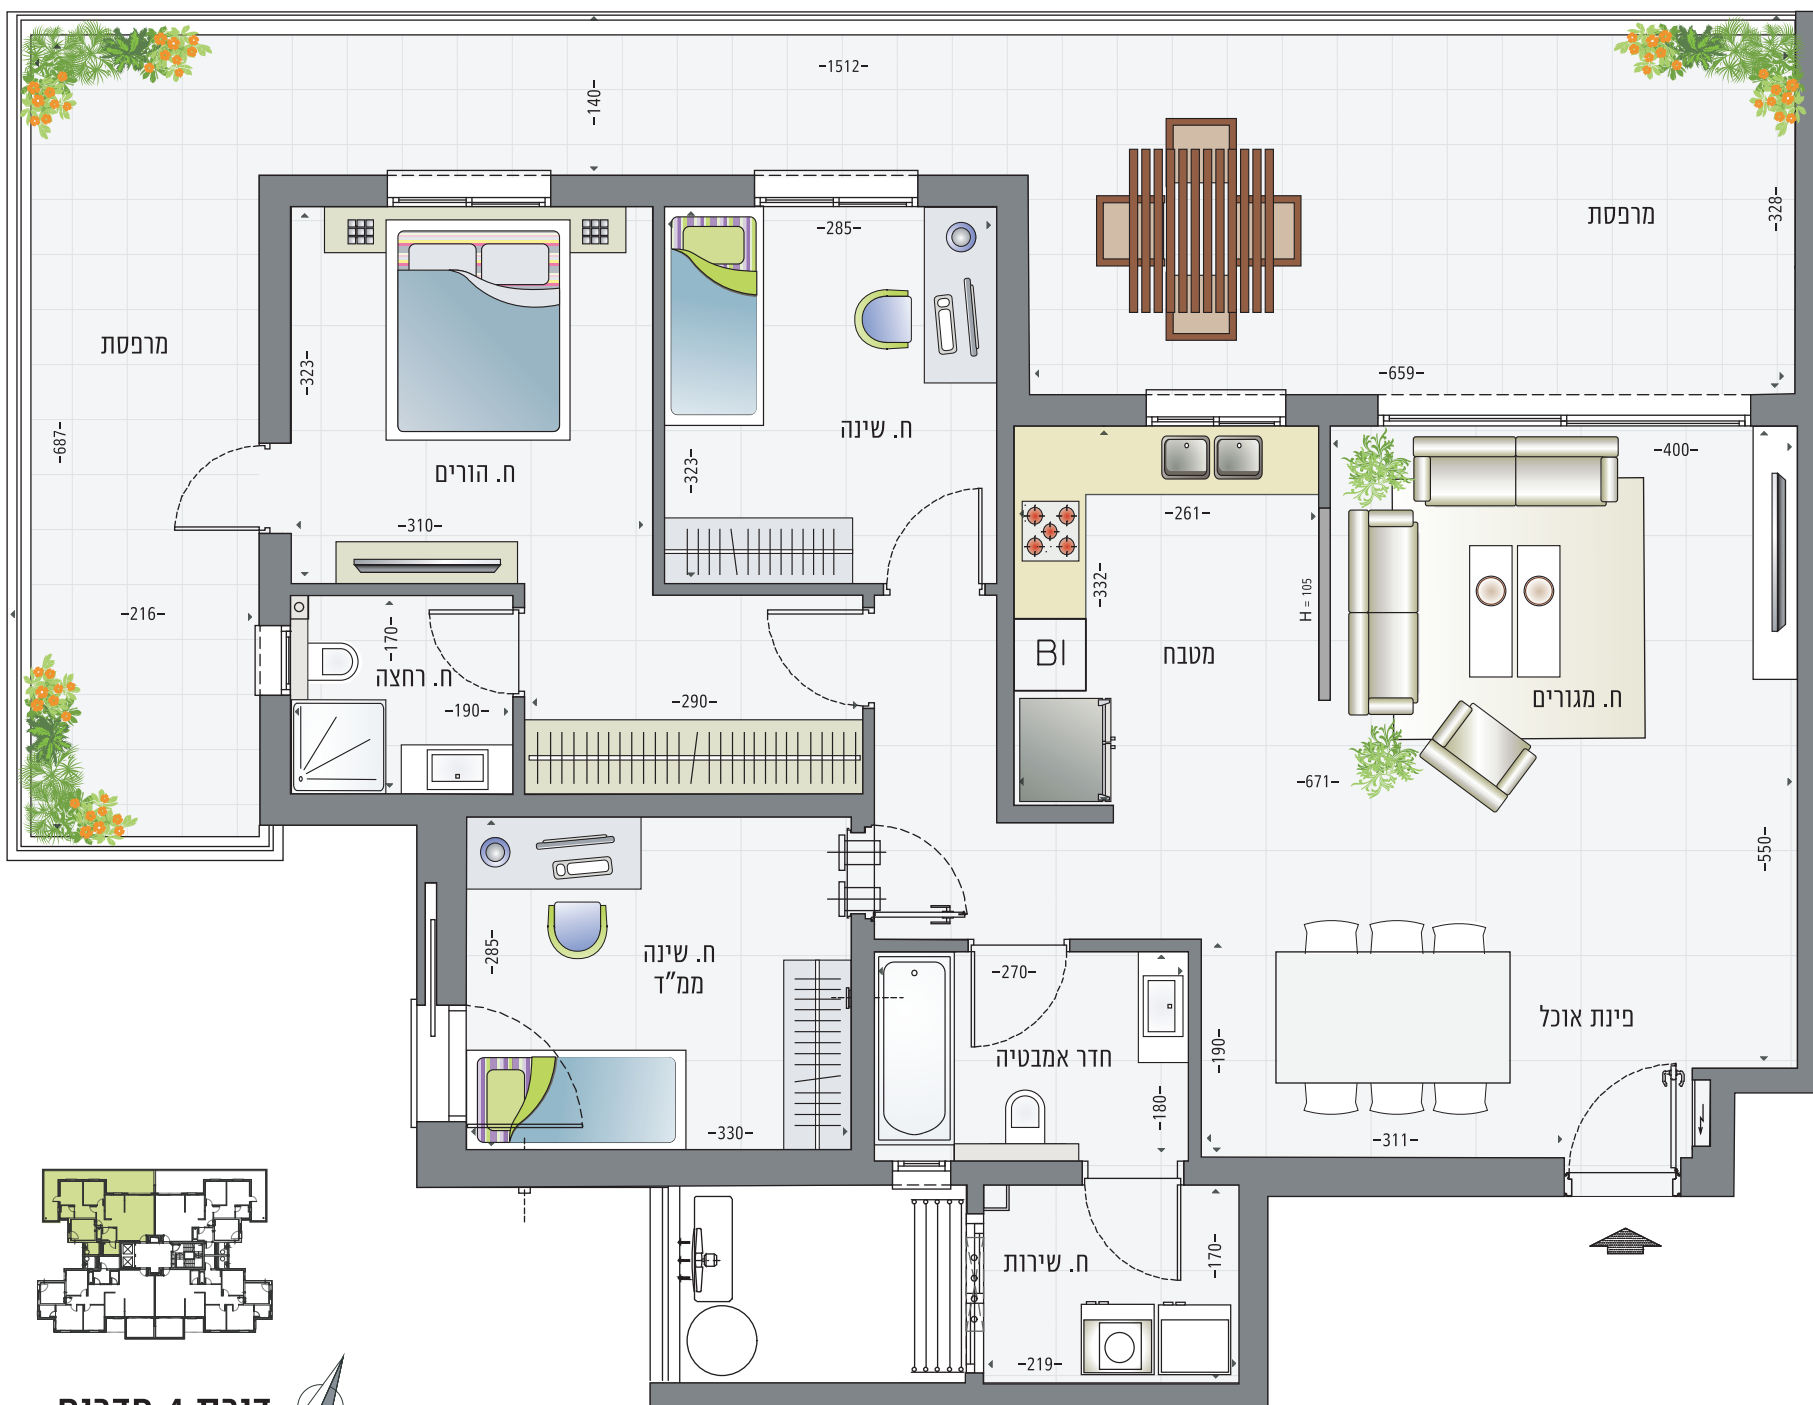

דירת 4 חדרים

דירה מס' 8