
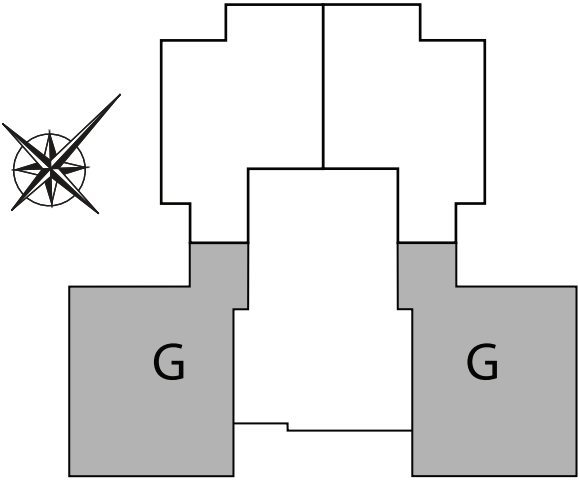


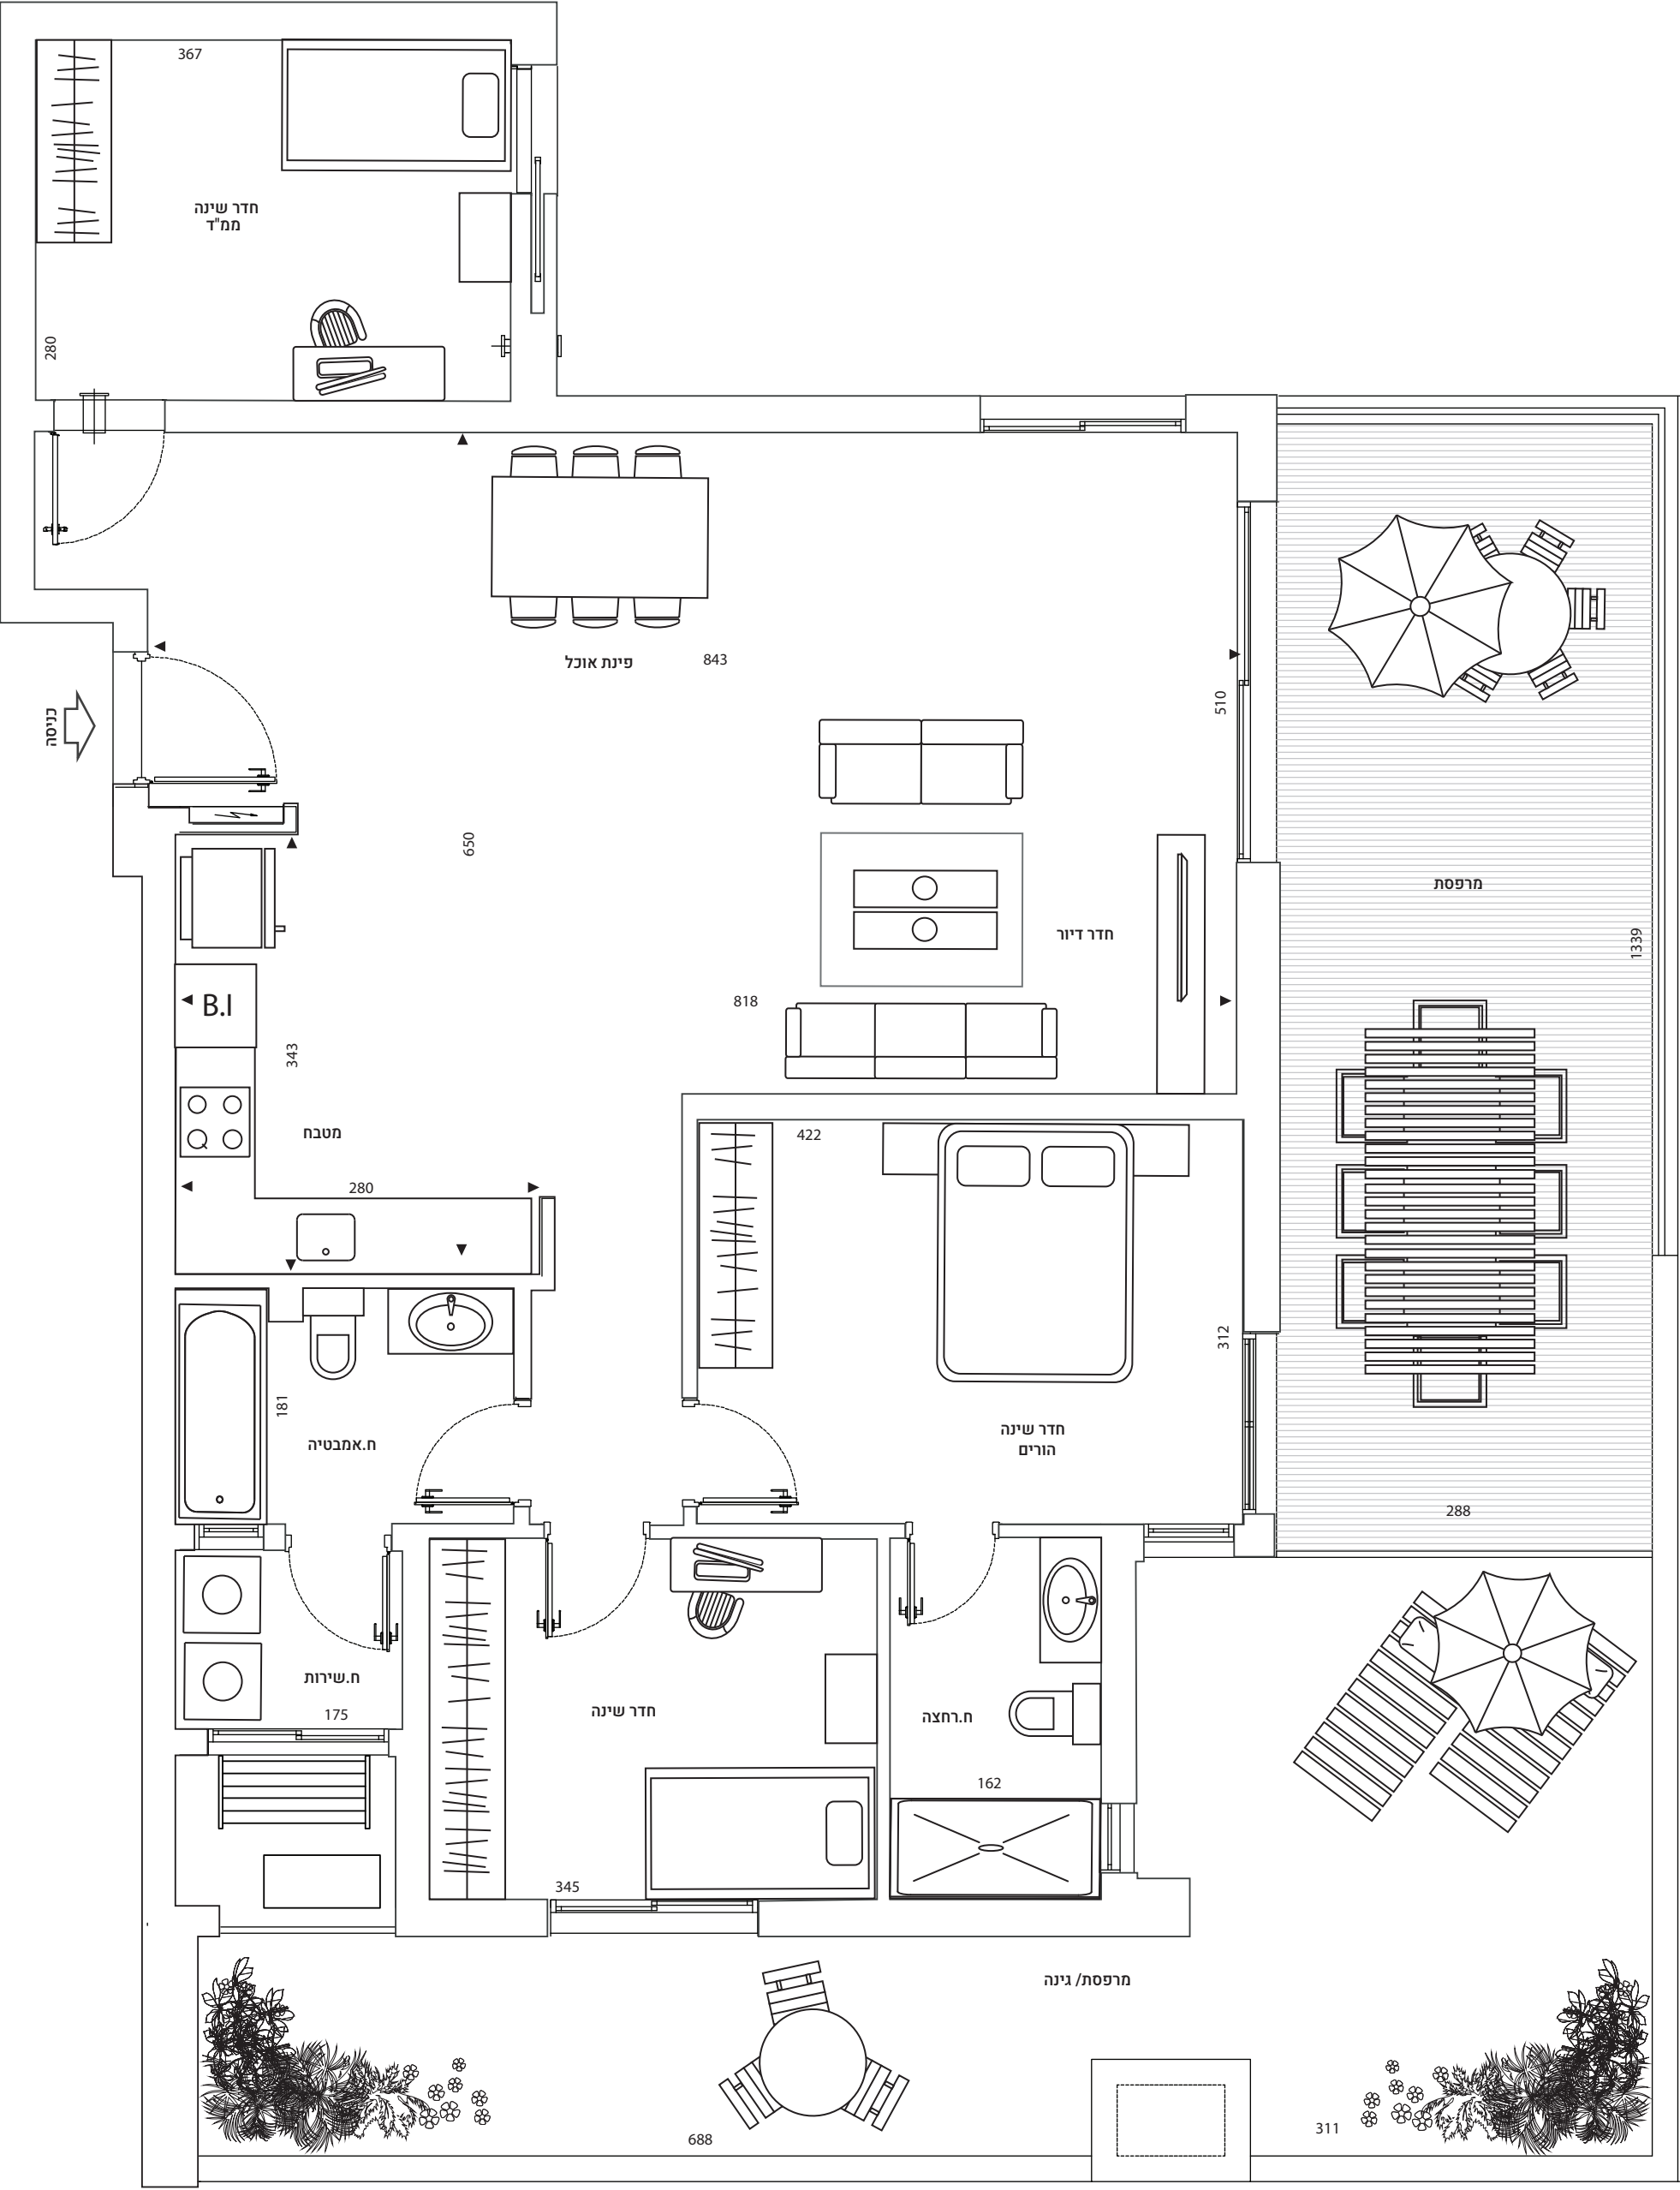

דגם G | קומה 4
כניסה 1 | 3 חדרים
דירות 31,32