



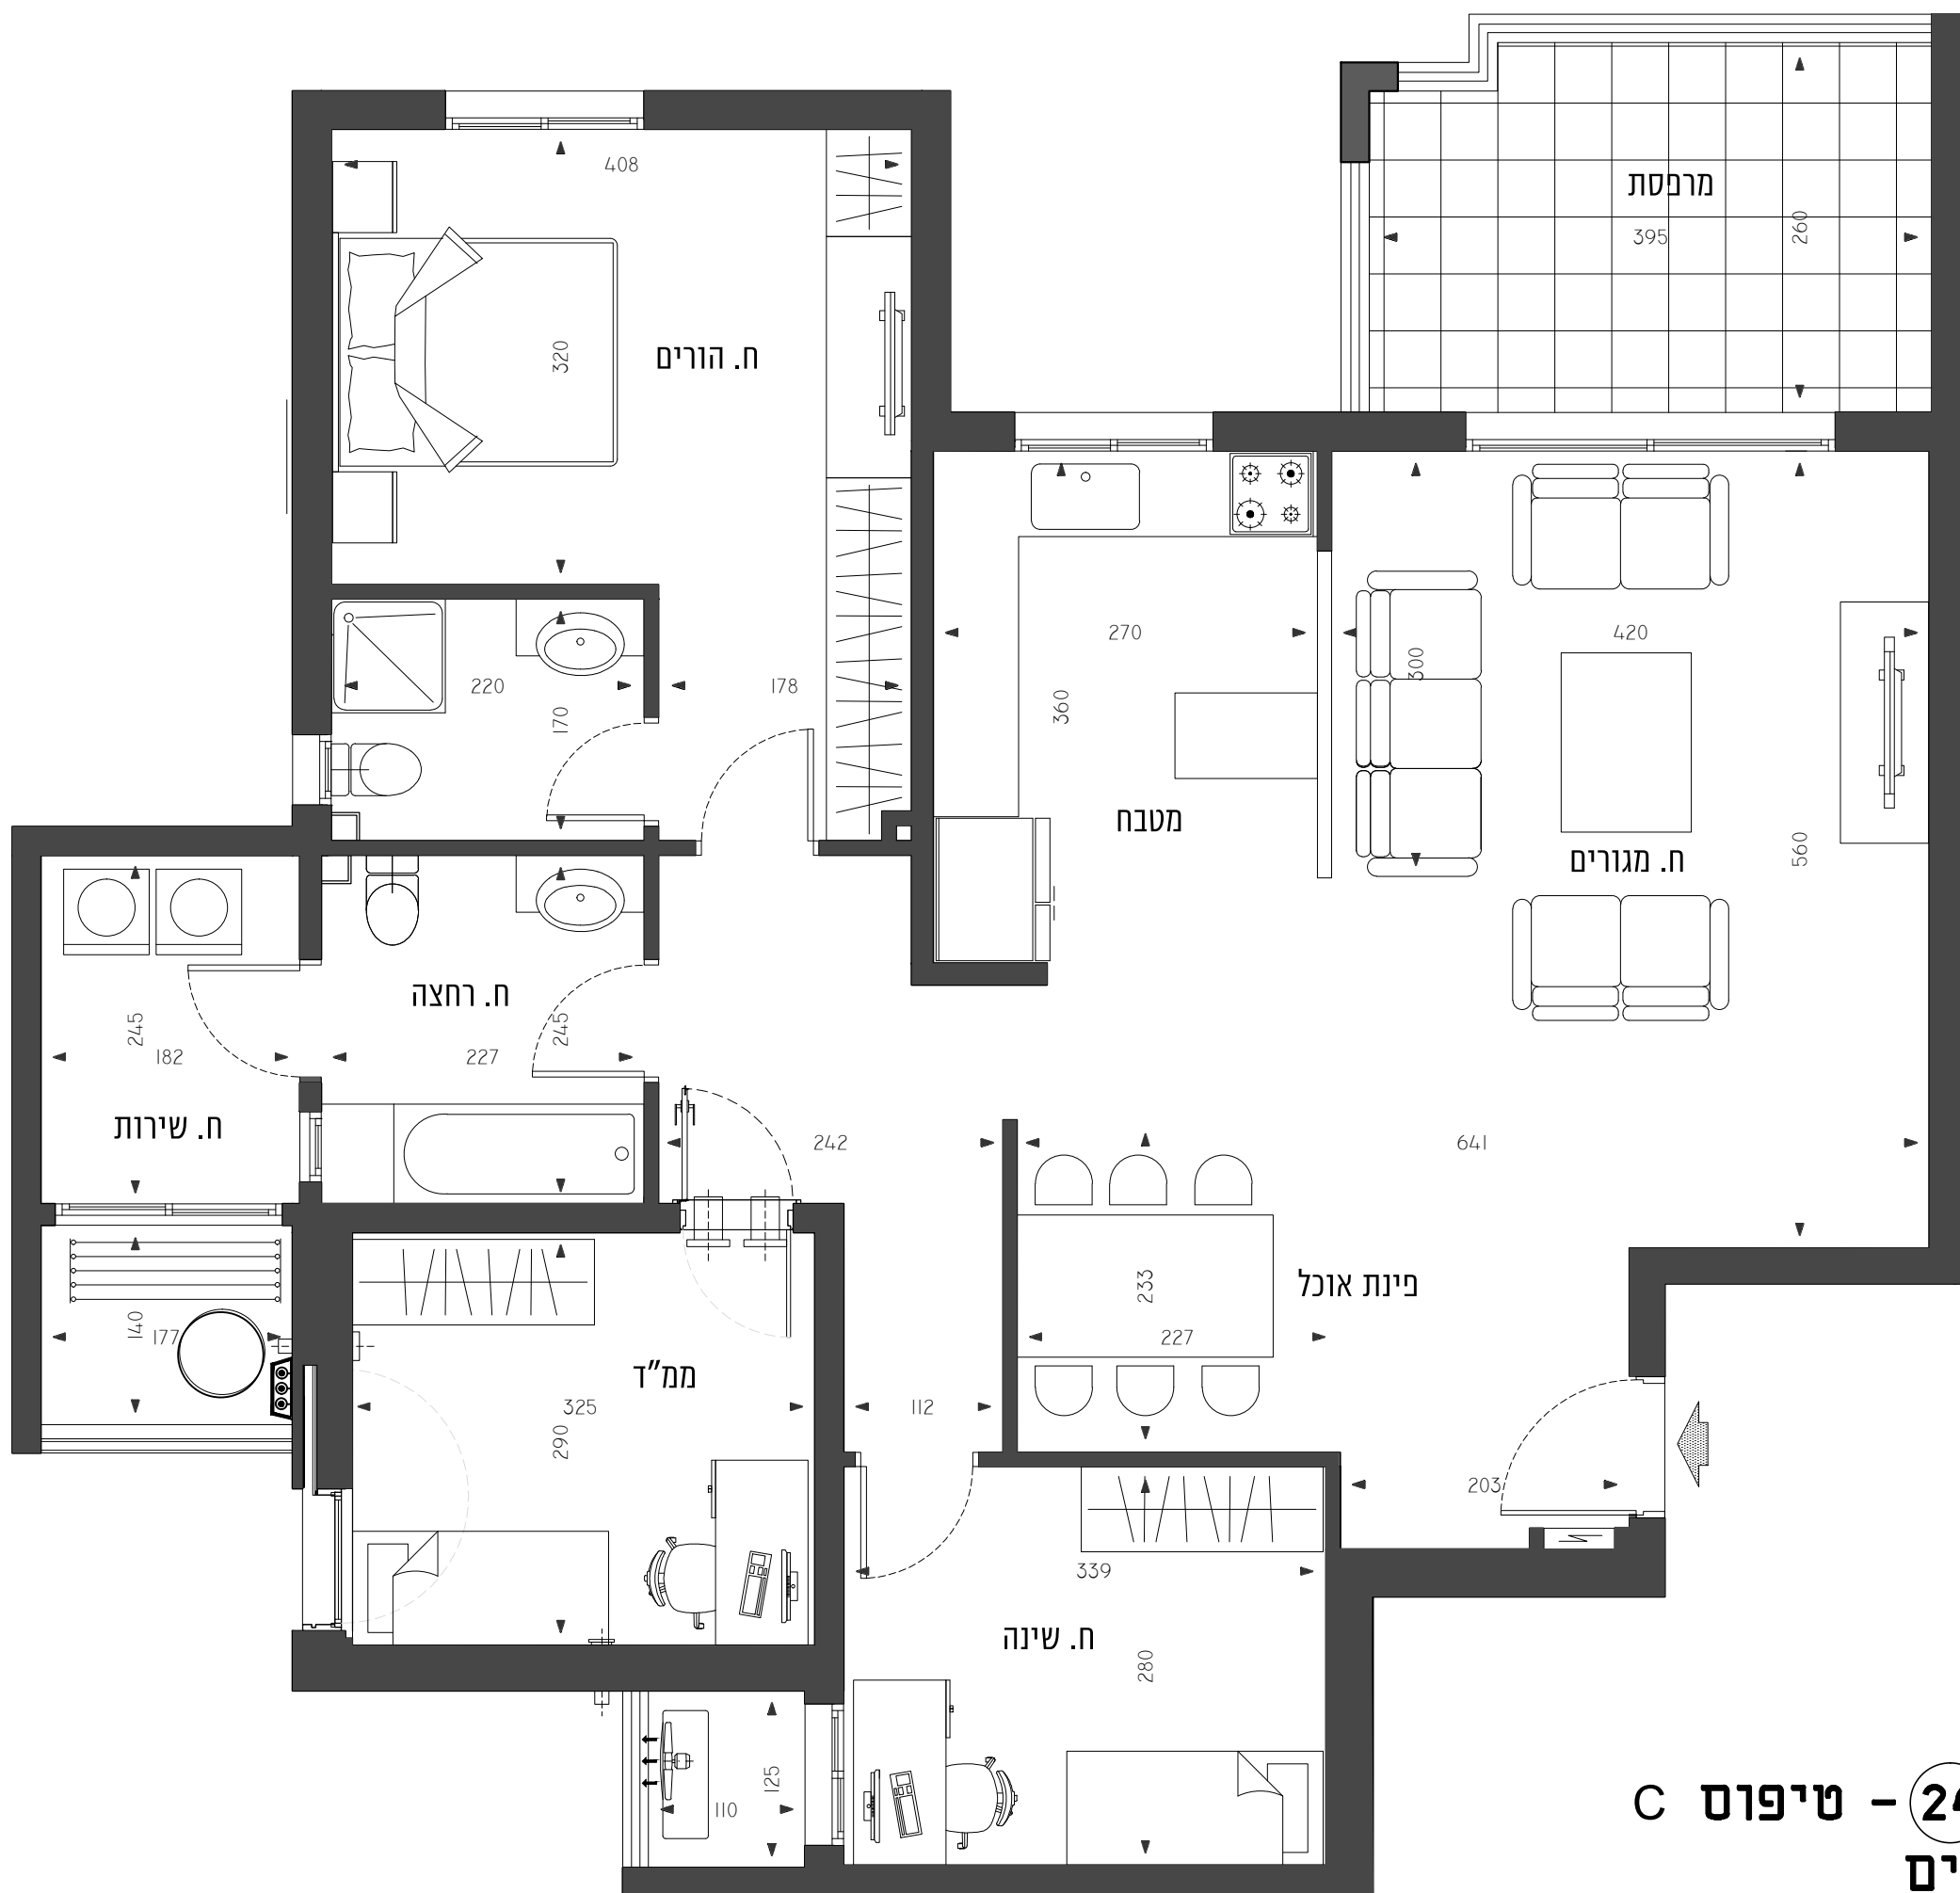

דירה 24 - טיפוס C
4 חדרים
118.41 מ"ר

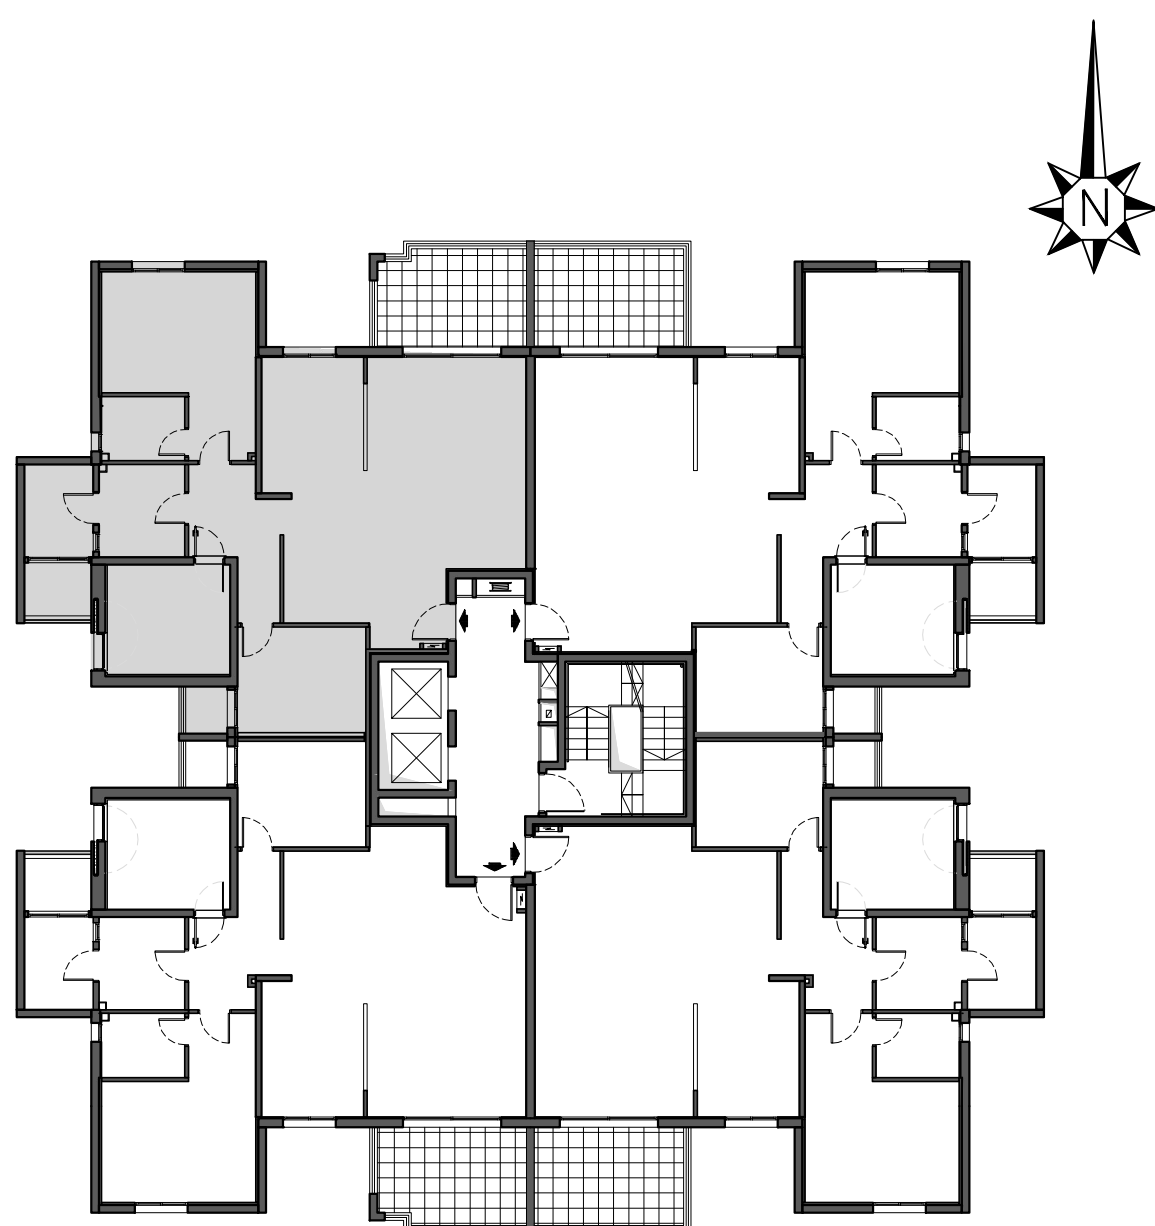

קומה חמישית
דירה 24 - טיפוס C