

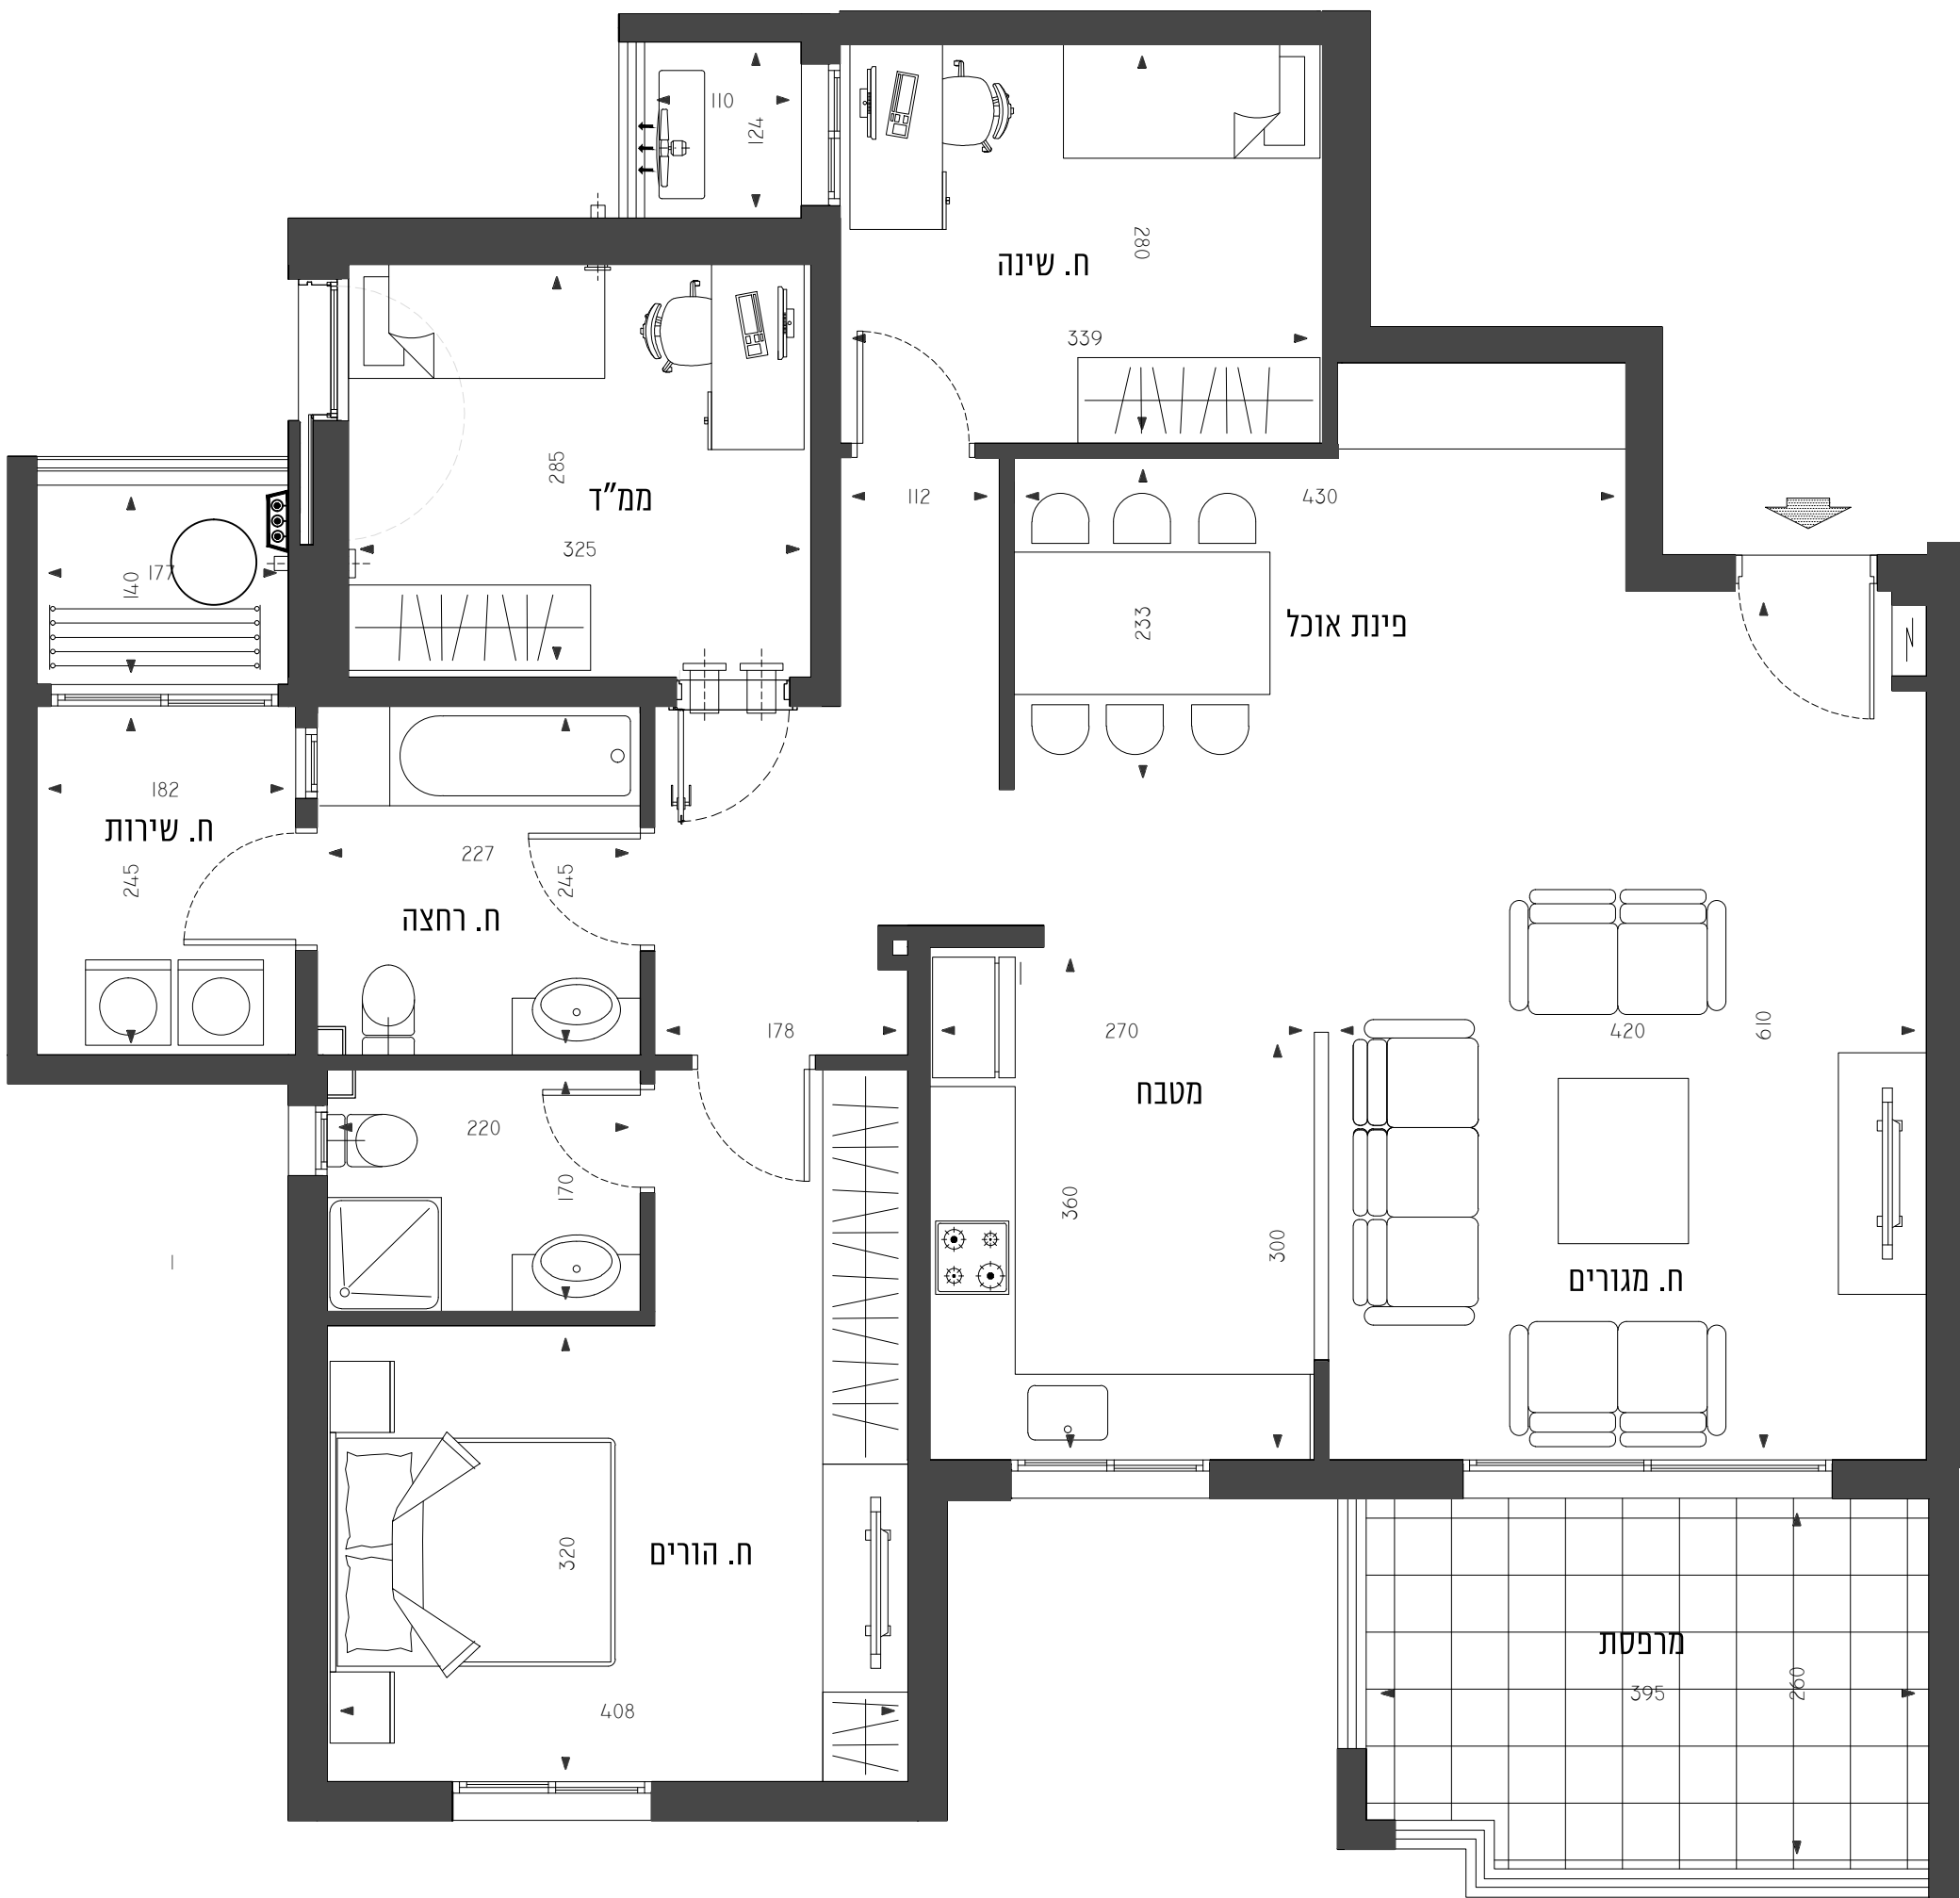


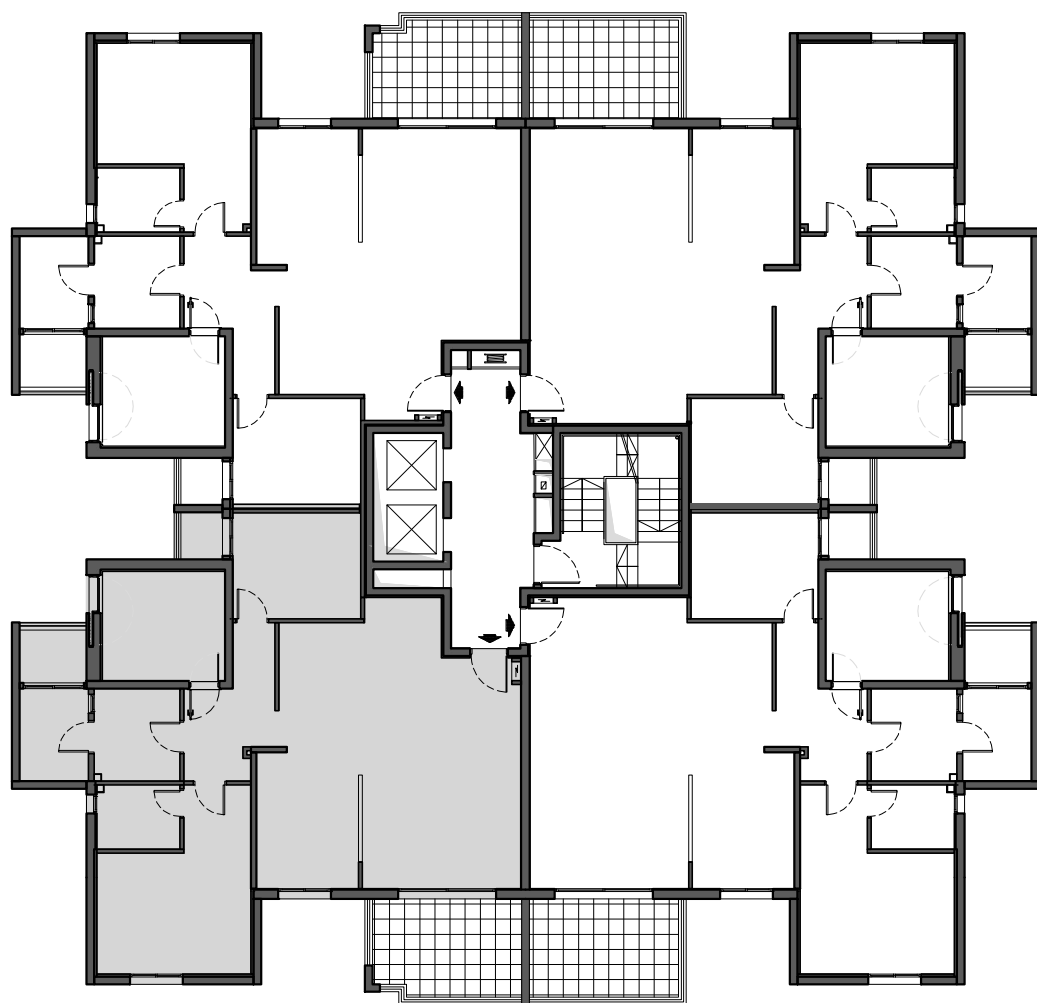

דירה 22 - טיפוס C
4 חדרים
119.18 מ"ר

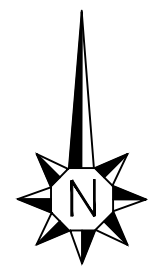

קומה חמישית
דירה 22 - טיפוס C