



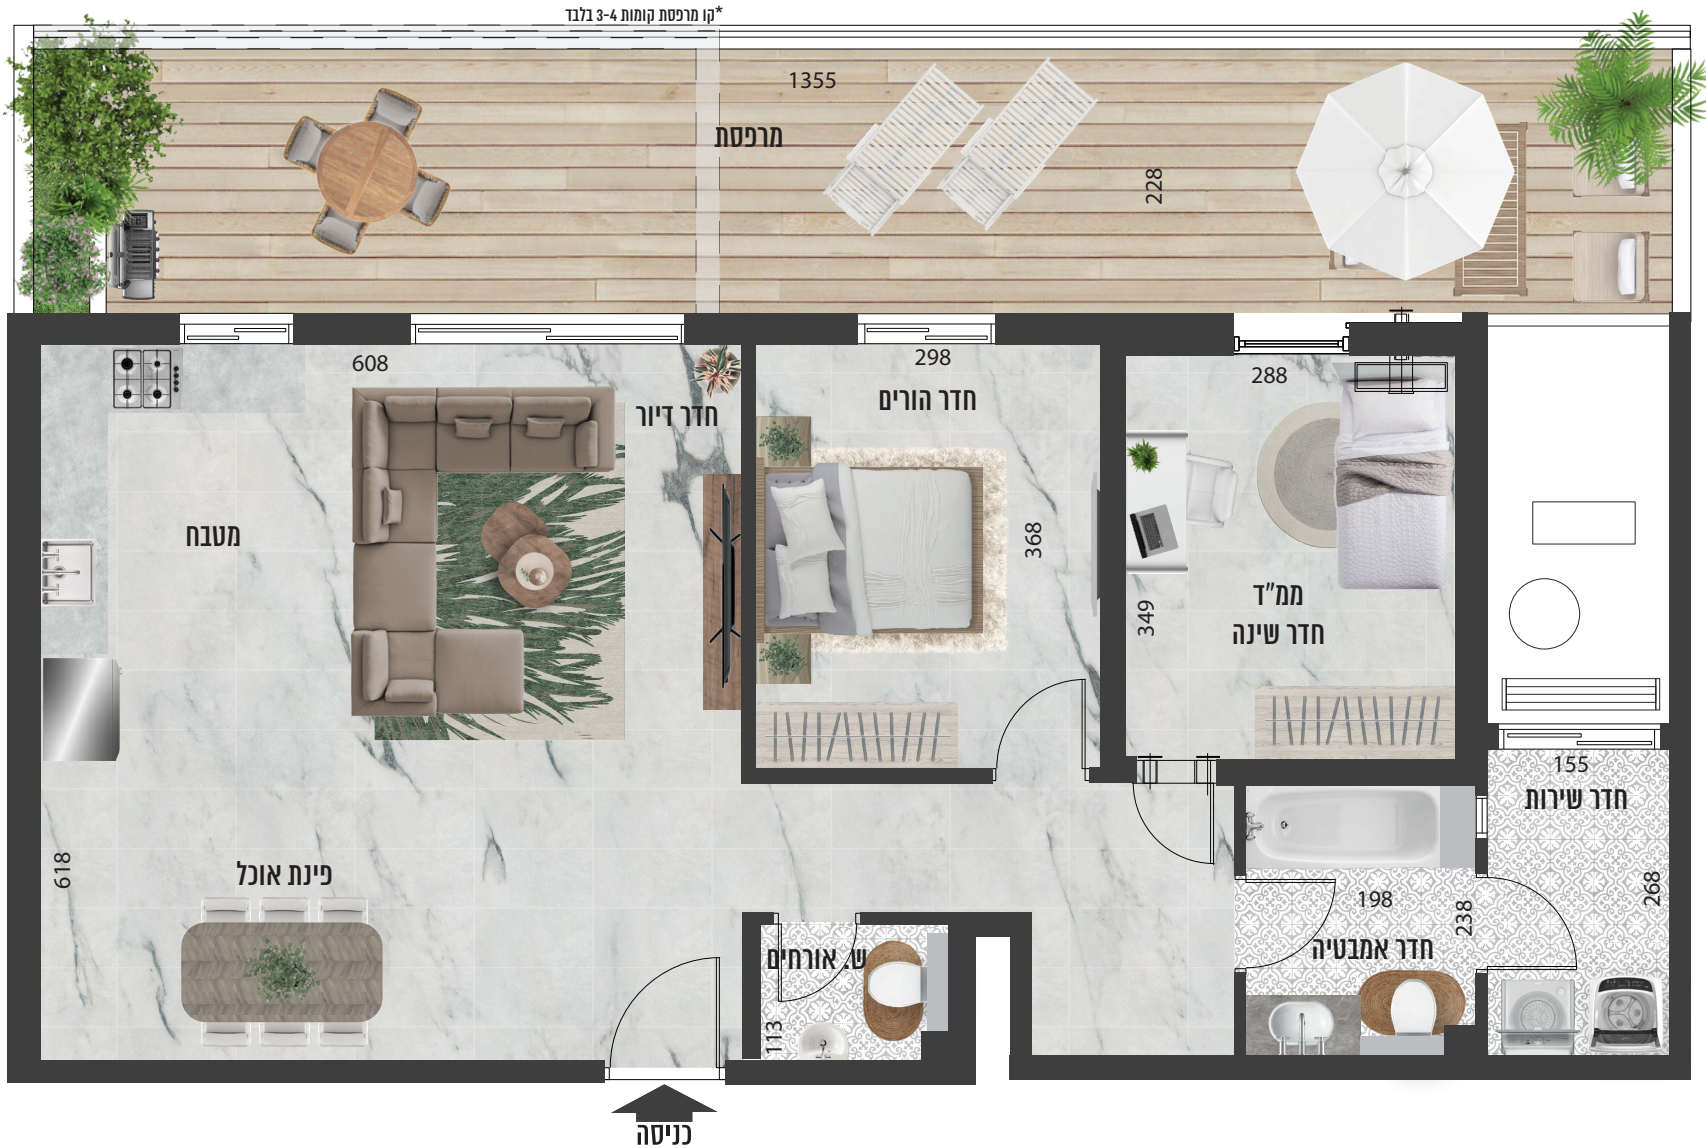

בניין 3 | קומות 3,4 | דירות מס' 15,20
 בניין 6 | קומה 4 | דירה מס' 20
 דירה כ- 89.92 מ"ר | מרפסת כ- 13.25 מ"ר | דירה כ- 89.92 מ"ר | מרפסת כ- 34.17 מ"ר

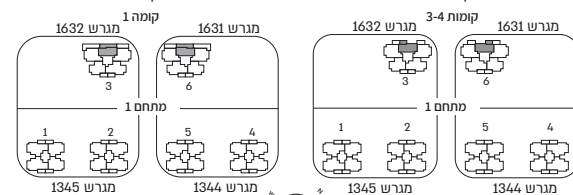

רוח הרוח: סמלית להנחלת הרוח