
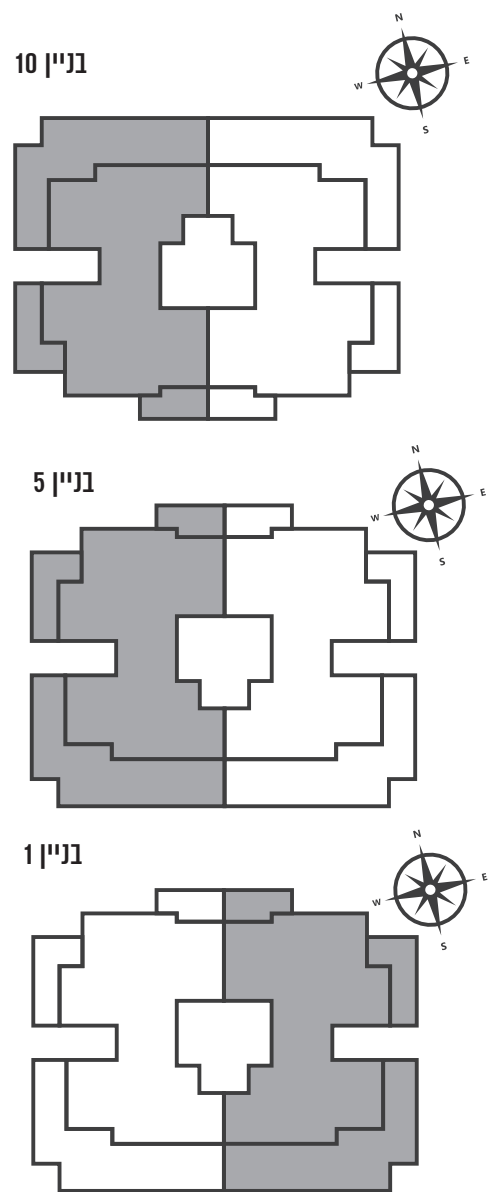


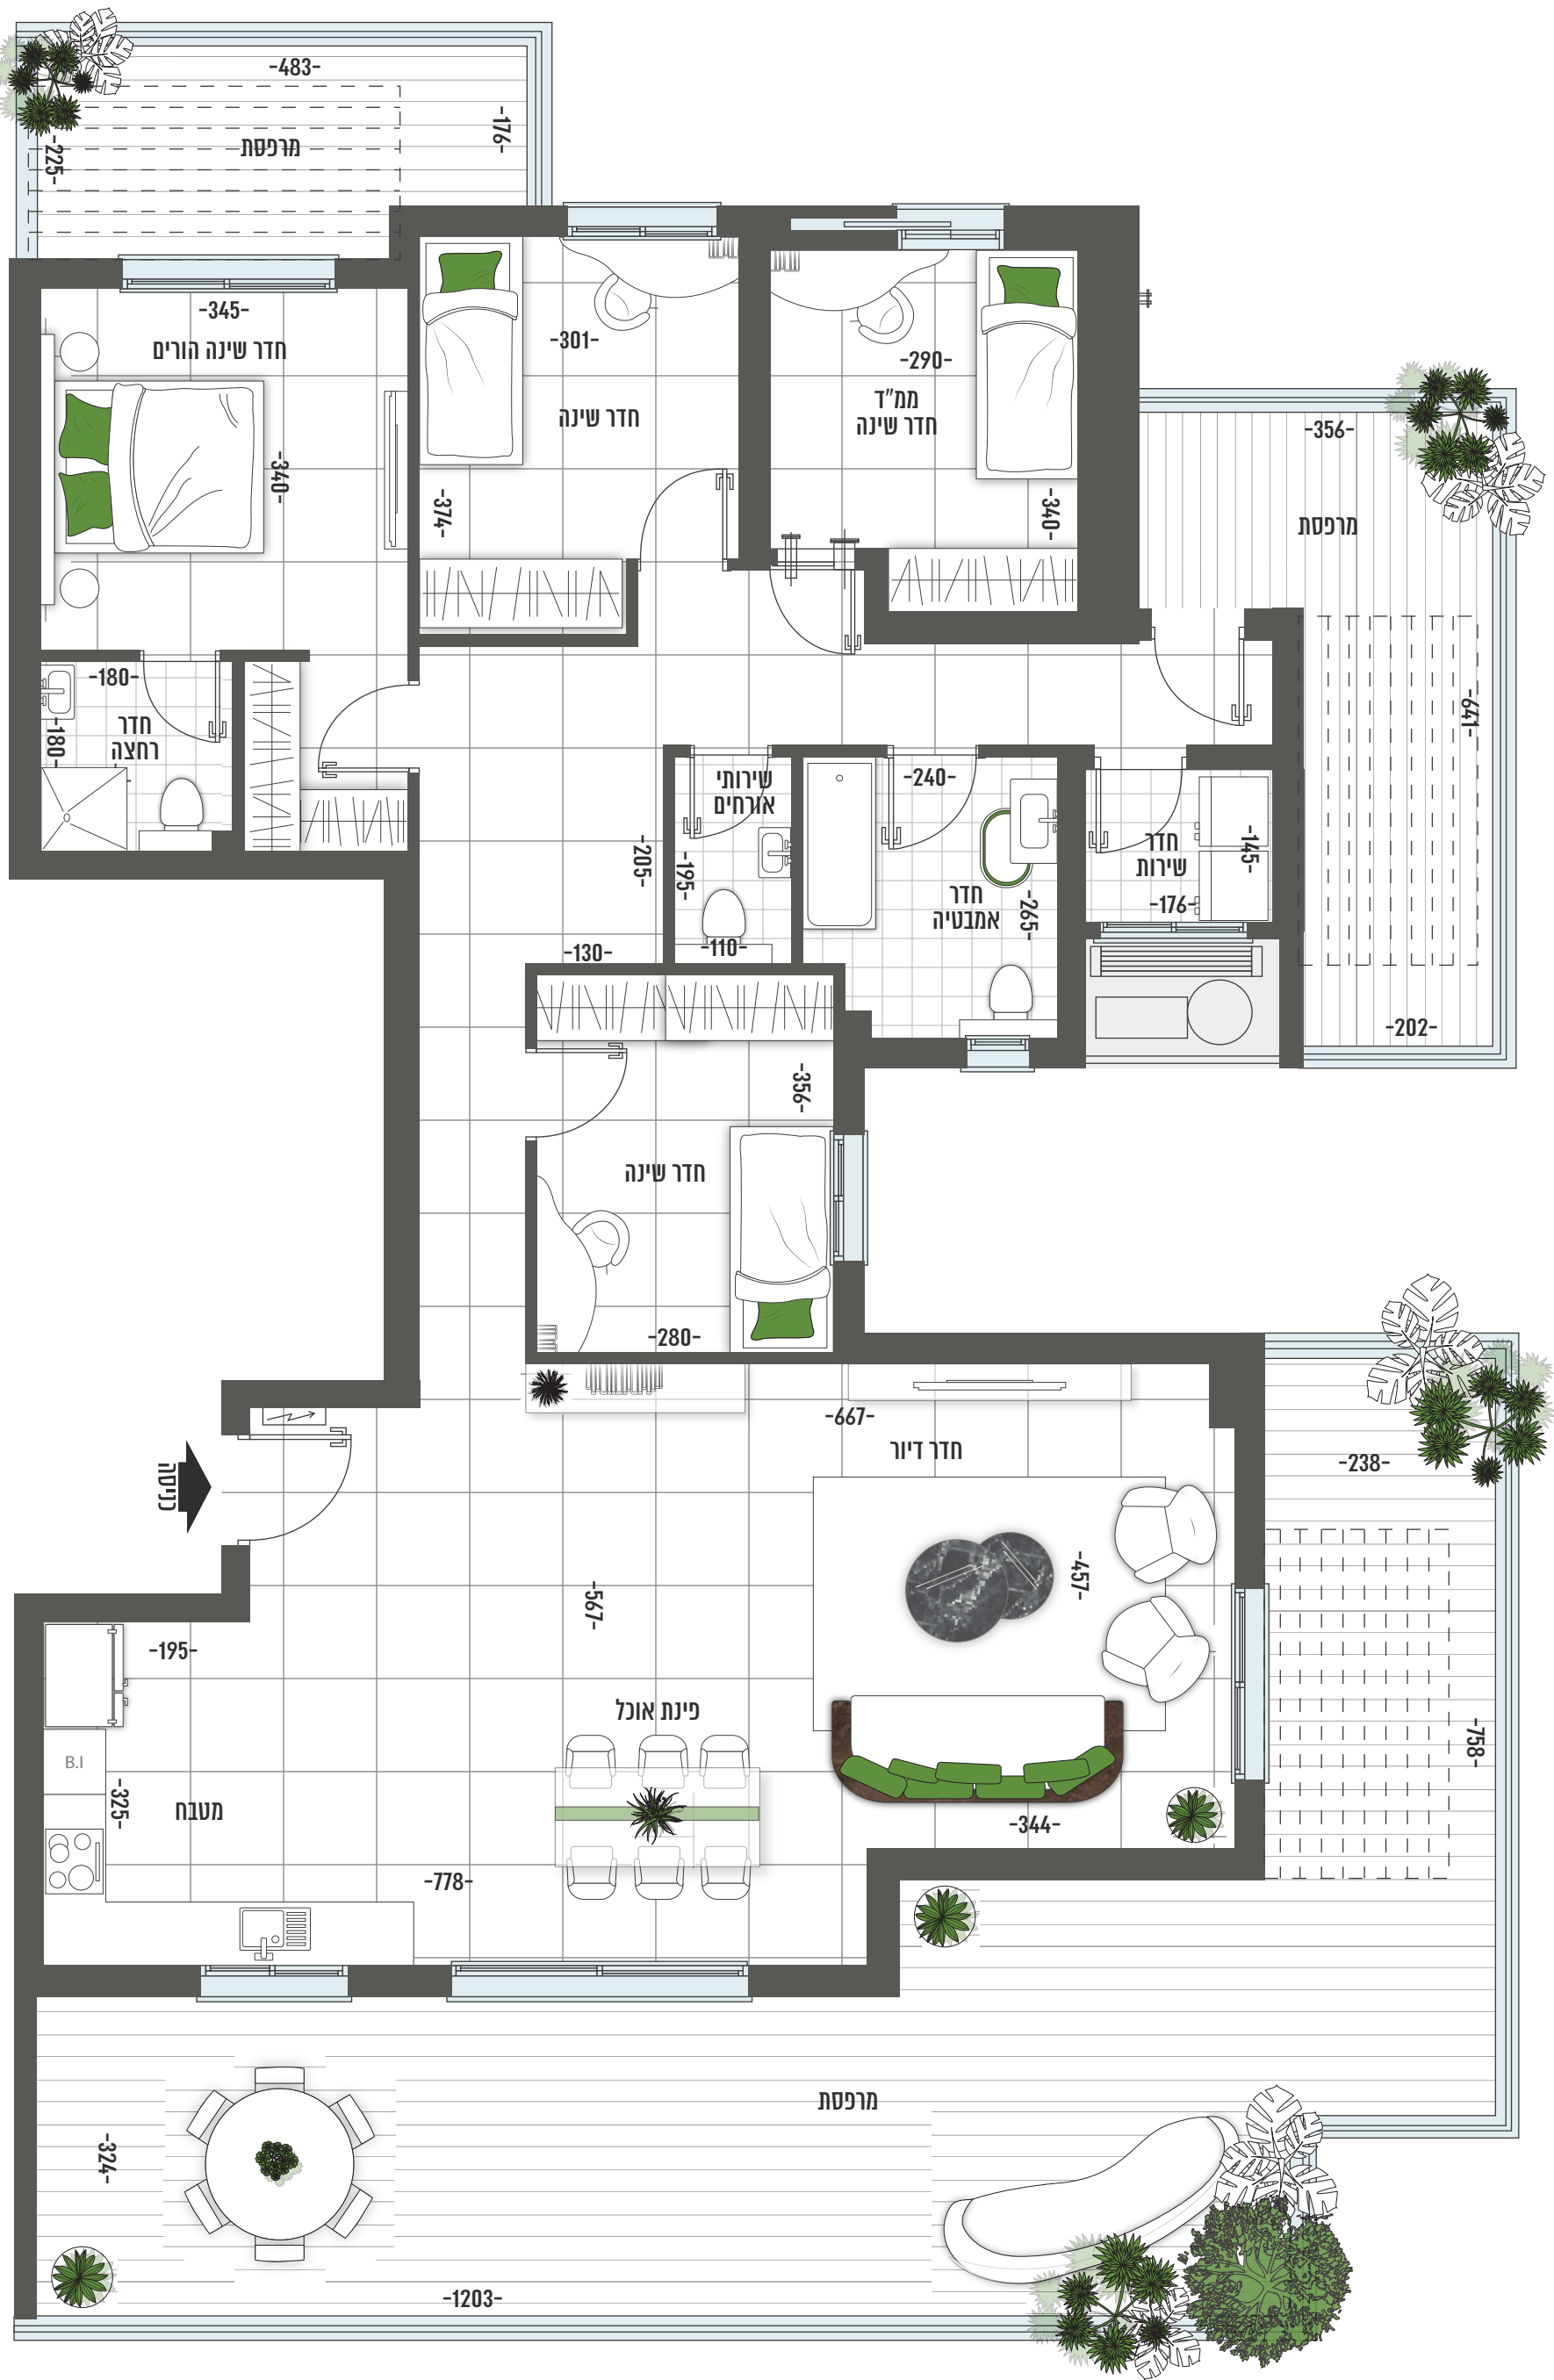

דגם N | בניין 1,5,10 | מגרש 512,514,621 | דירה מספר 27
דירת 5 חדרים | קומה 7
155.75 מ"ר | מרפסת 10.35+16.18+60.47 מ"ר