
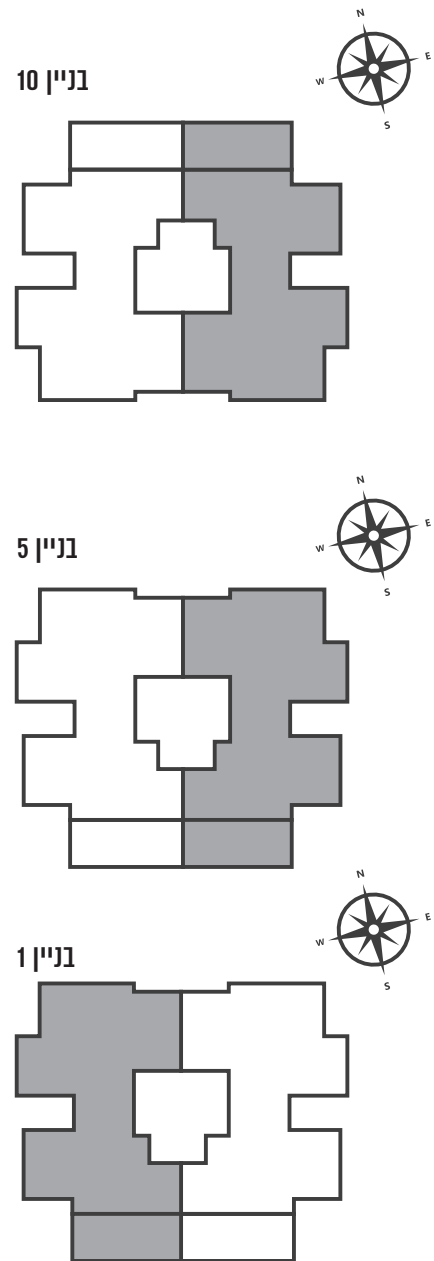


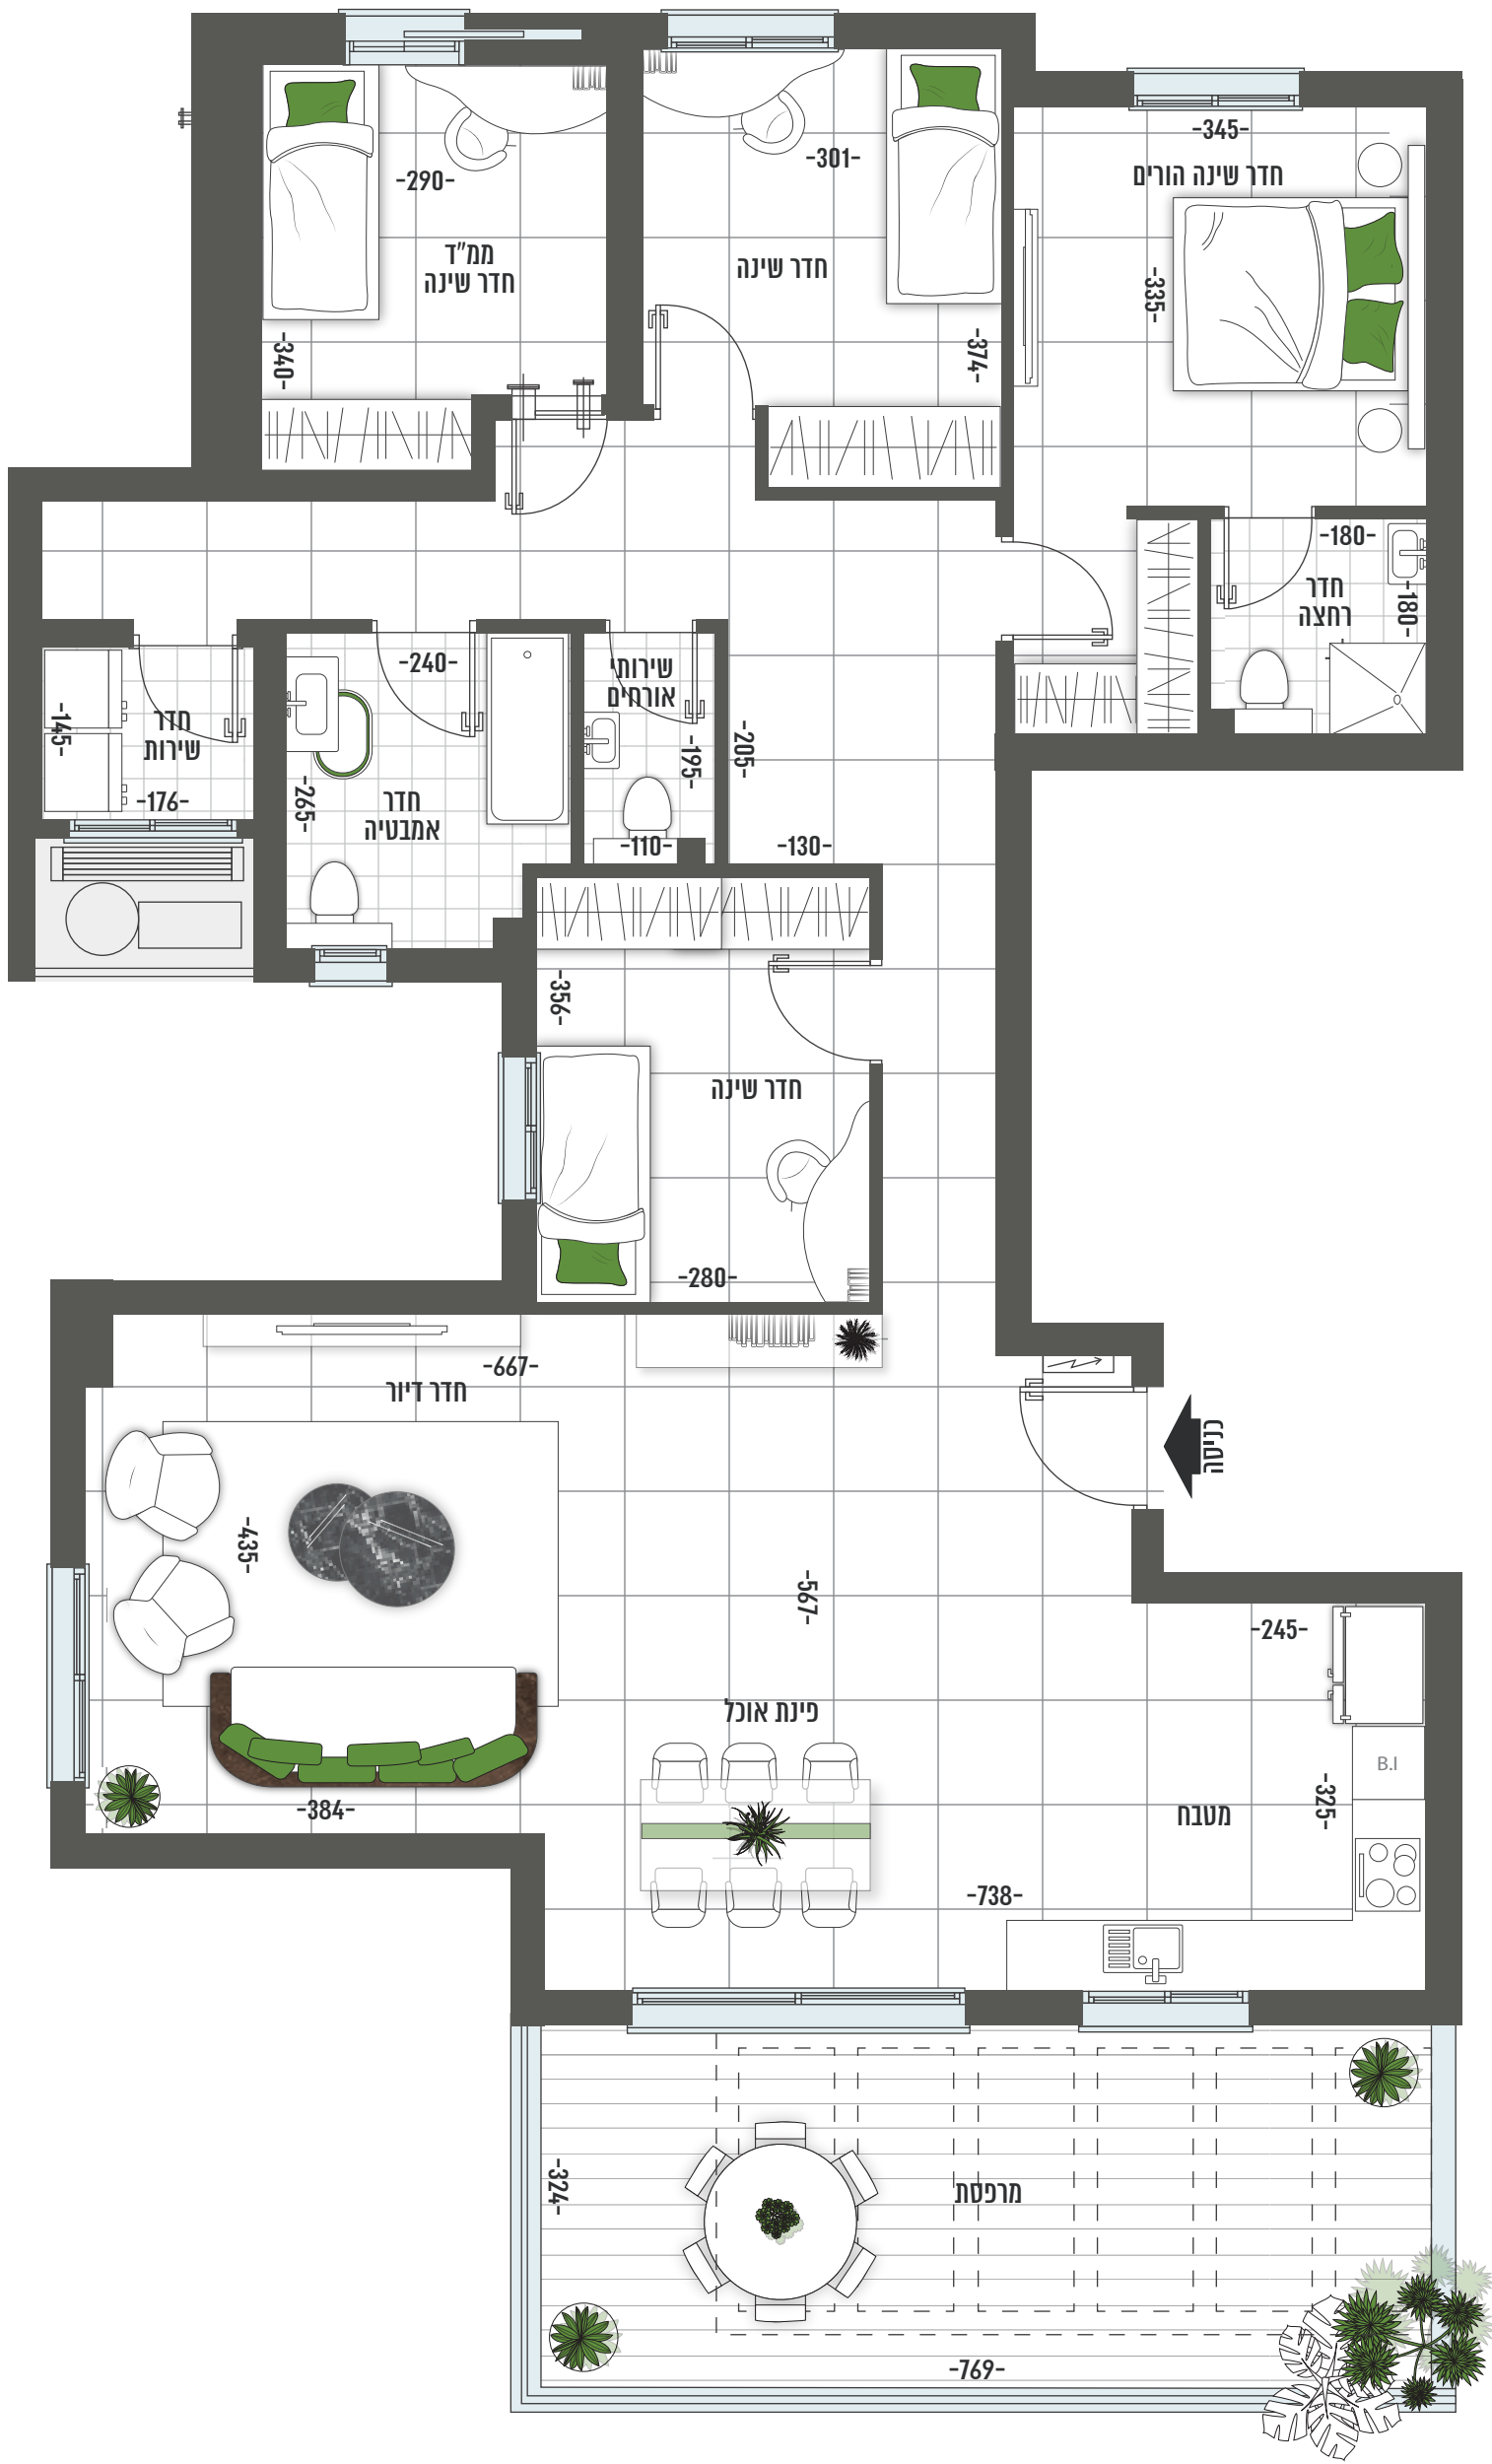

דגם O | בניין 1,5,10 | מגרש 512,514,621 | דירה מספר 28
דירת 5 חדרים | קומה 8
153.80 מ"ר | מרפסת 25.03 מ"ר