



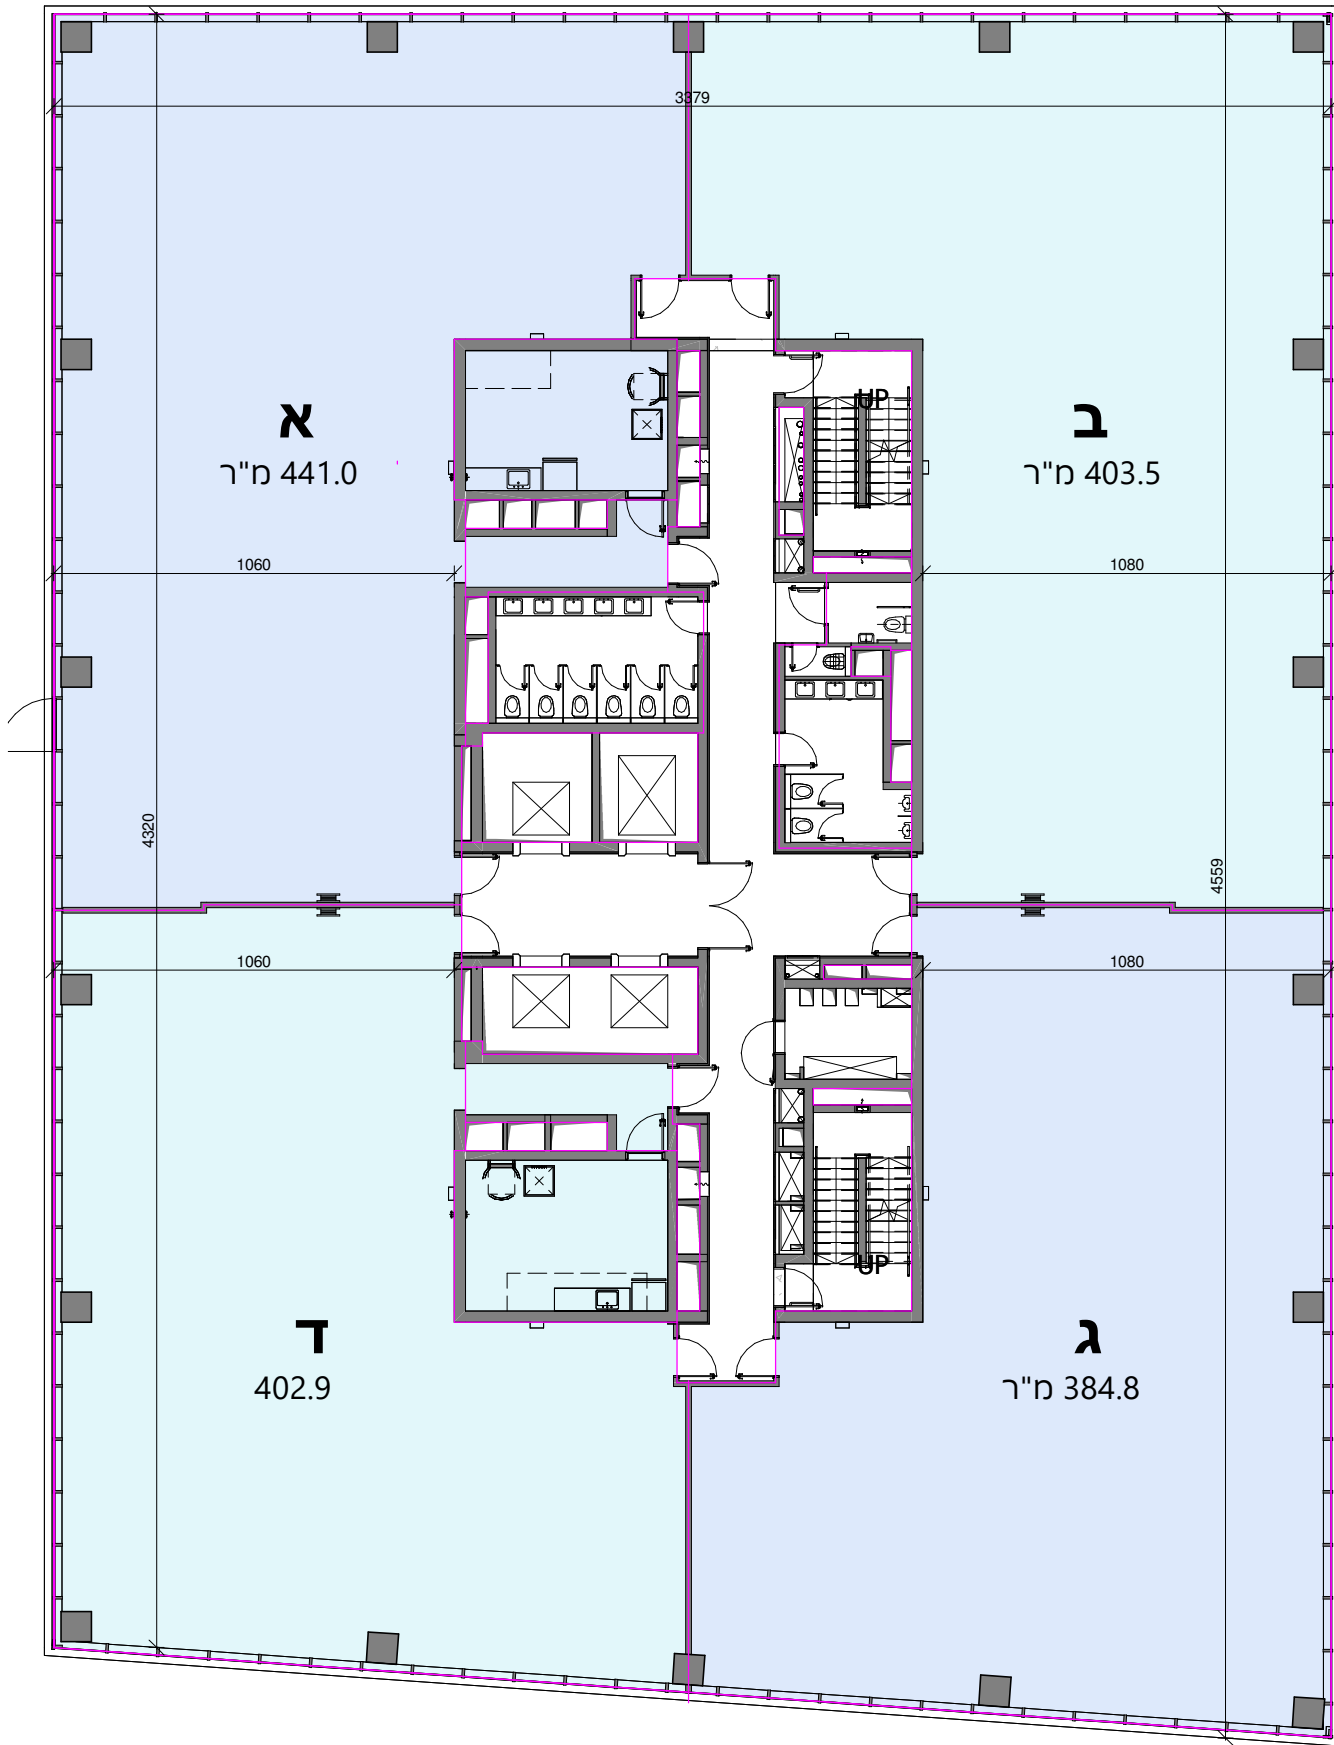

אושר עד - בניין B

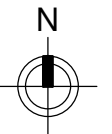

שם השרטוט:

קומה טיפוסית שטחי ברוטו כולל שטחים
משותפים

שם הקובץ:

600_ARC_B_R23

תאריך:

19.05.2024

קב"מ:

1 : 200

בר לוי אדריכלים
ומתכנני ערים