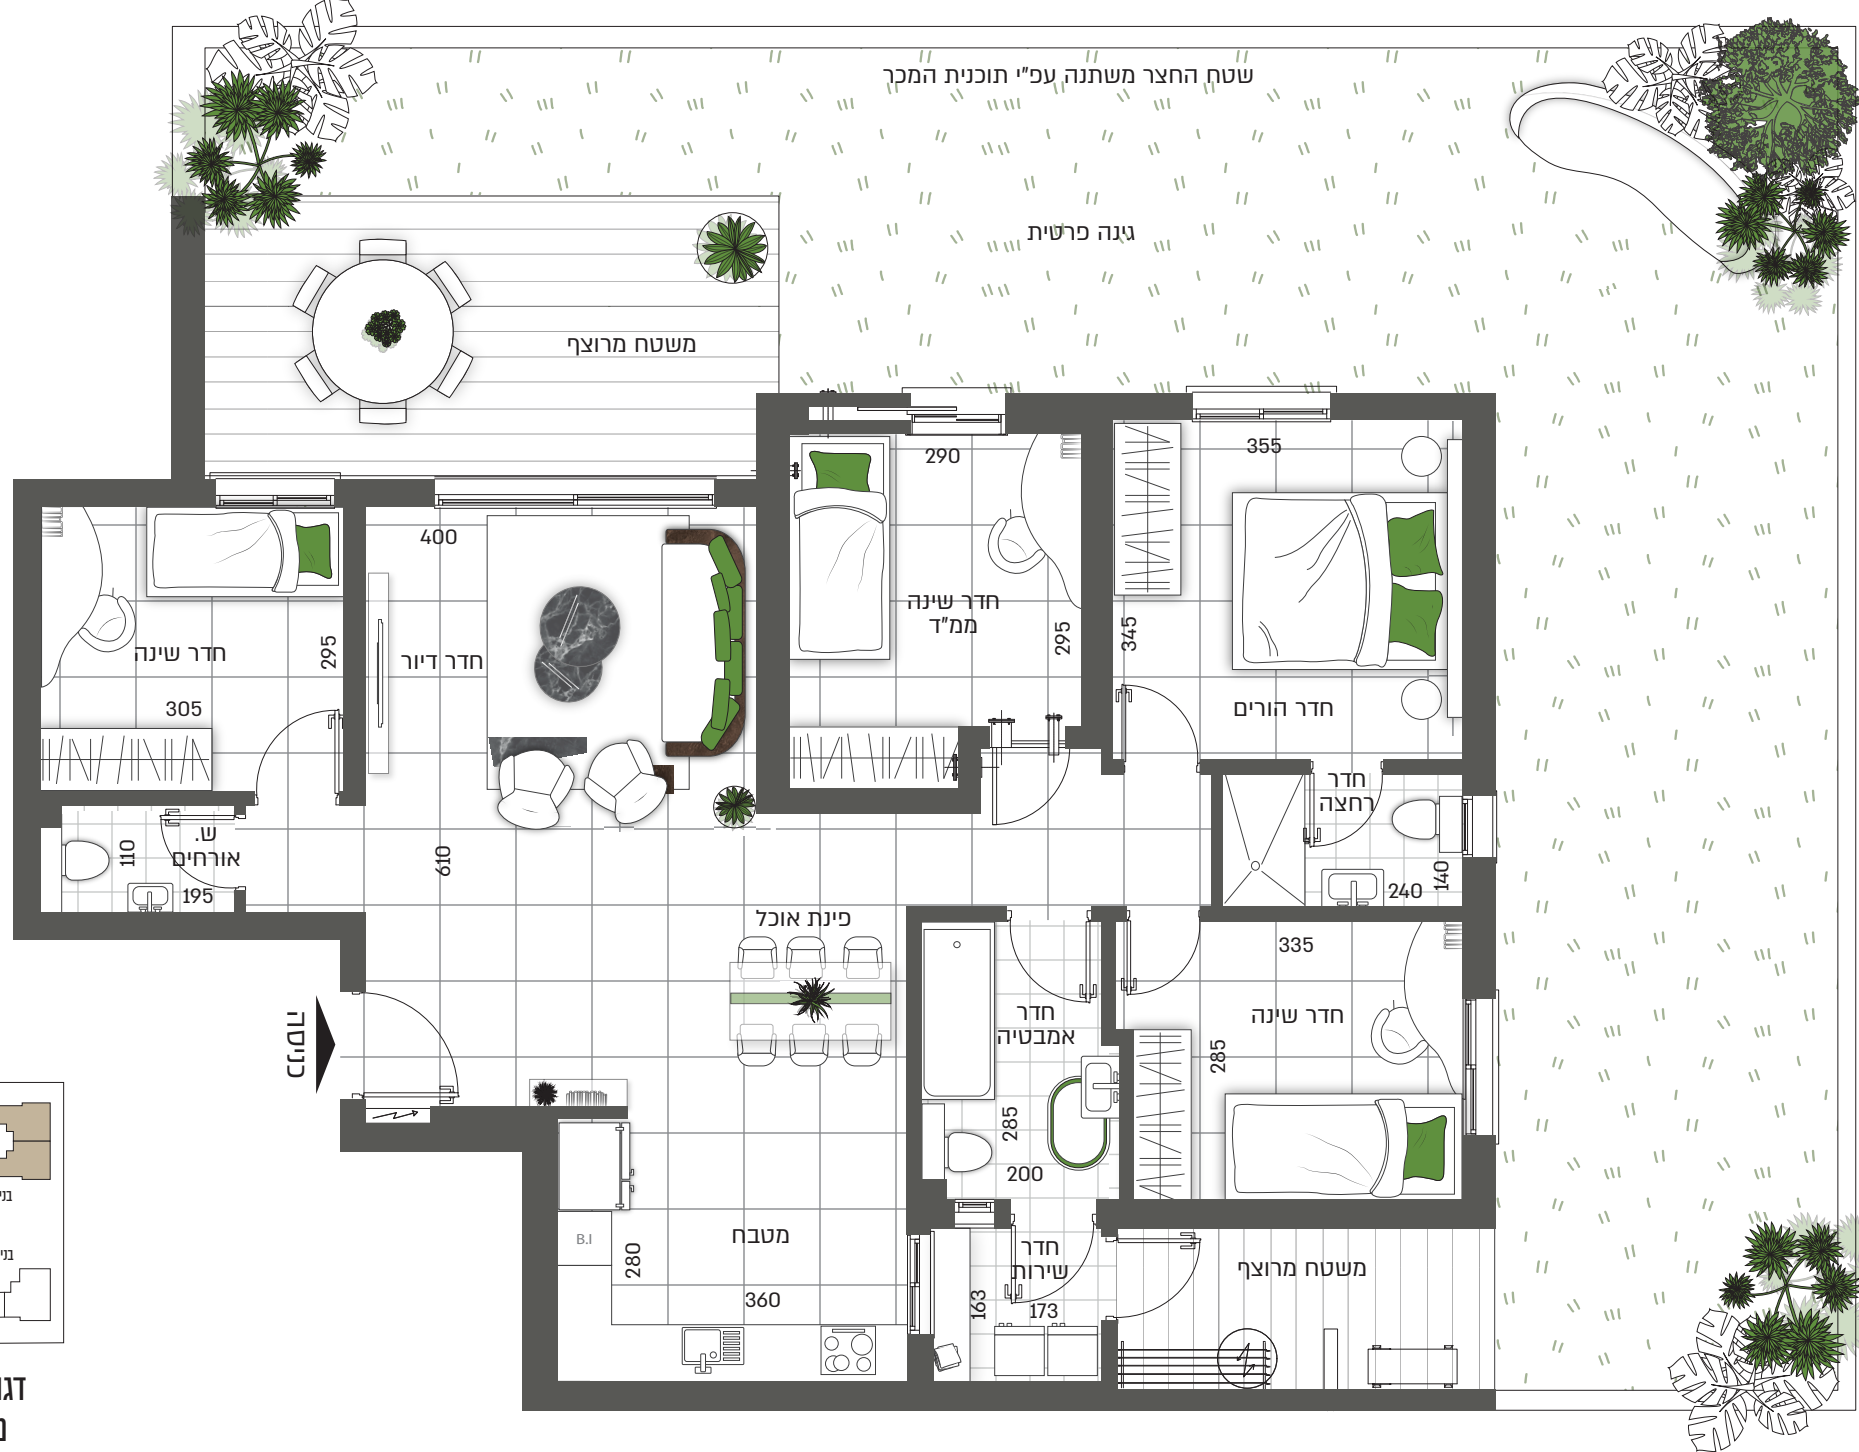


דגם A1 | דירת גן 5 חדרים
מגרש 209 | בנינים 1-3
קומת קרקע | דירות מס' 1,2
שטח דירה כ- 117 מ"ר