



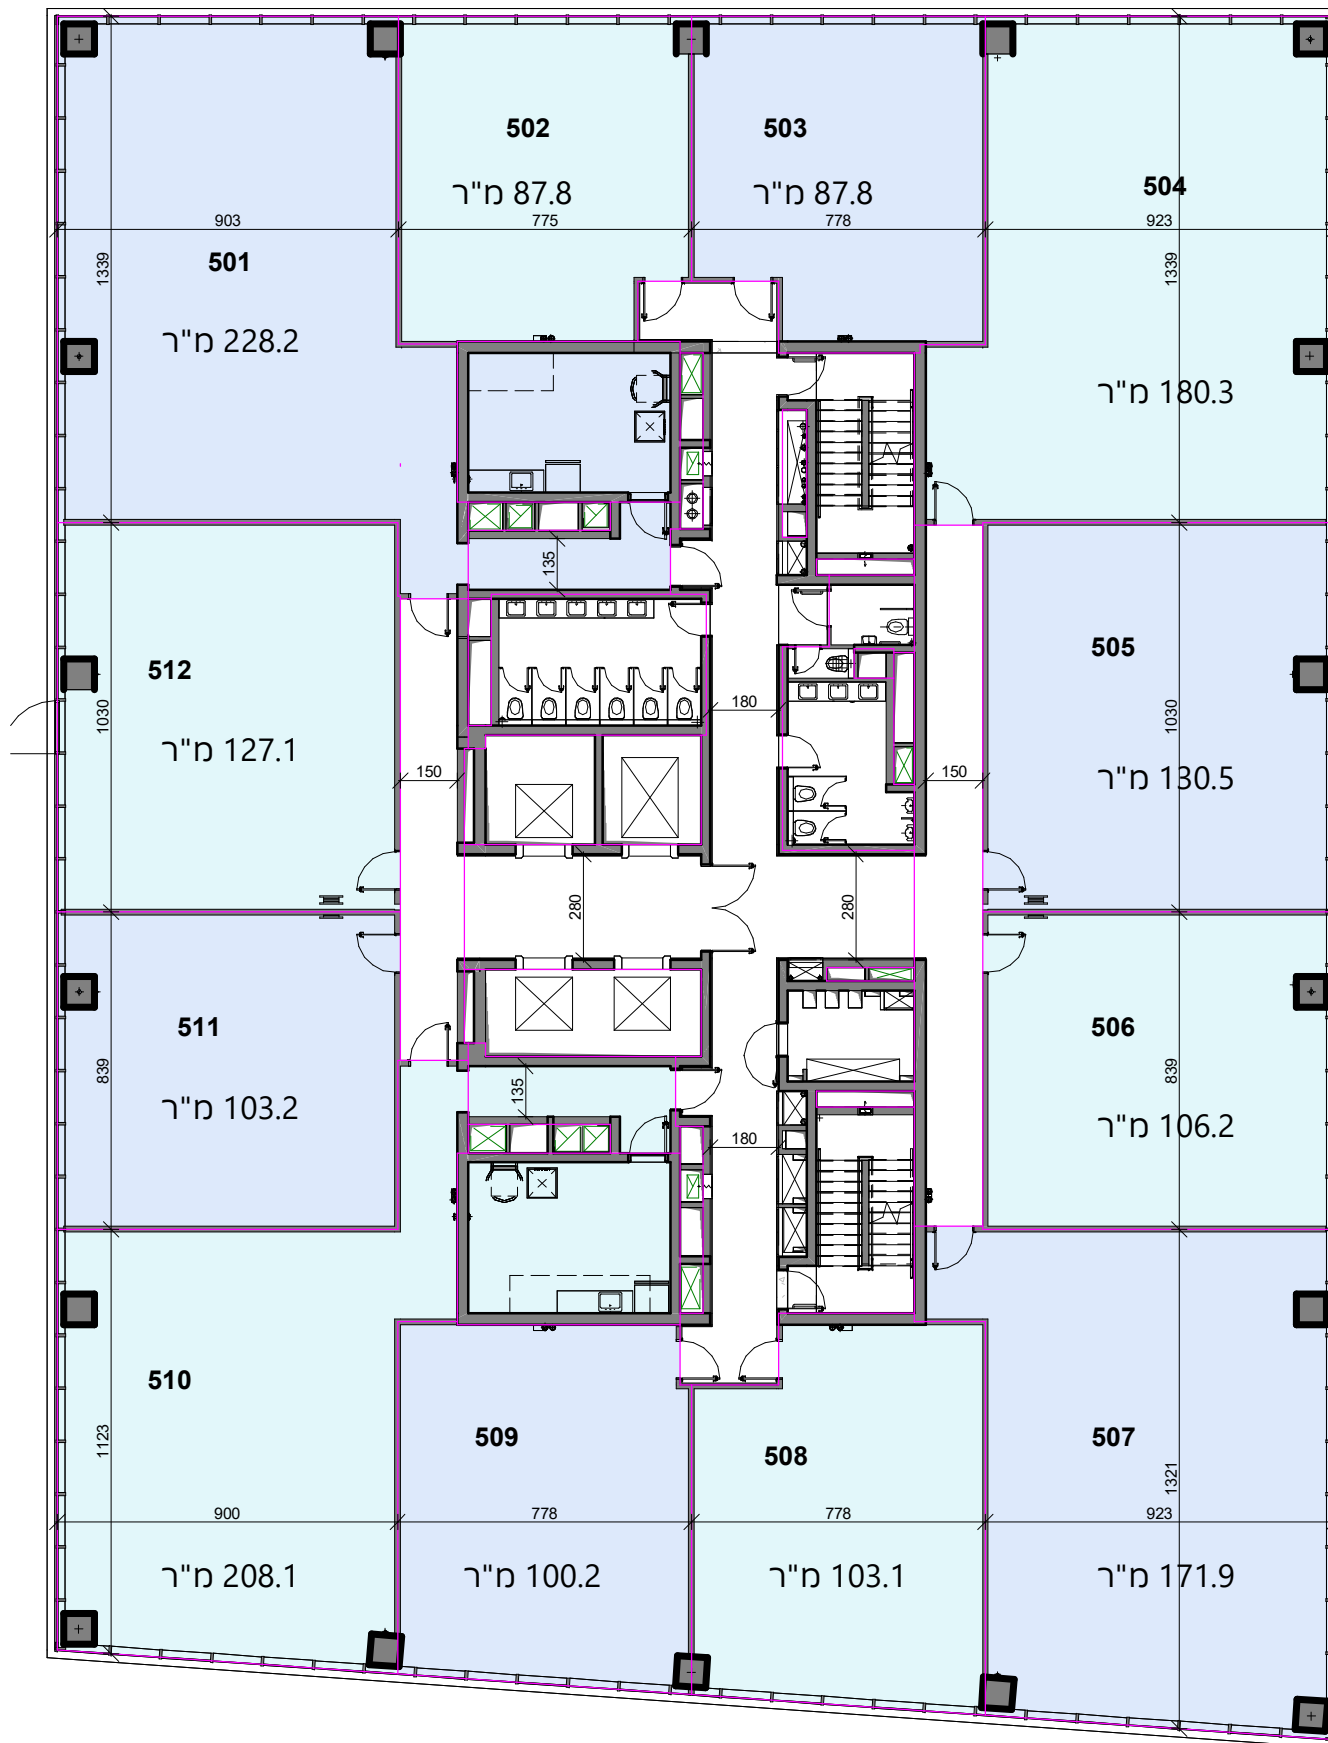

אושר עד - בניין B

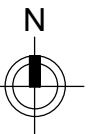

בר לוי אדריכלים
ומתכנני ערים

שם הפרויקט:
קומה טיפוסית שטחי ברוטו כולל שטחים
משותפים

שם הקובץ:
600_ARC_B_R23

תאריך: 19.05.2024 קב"מ: 1 : 200