
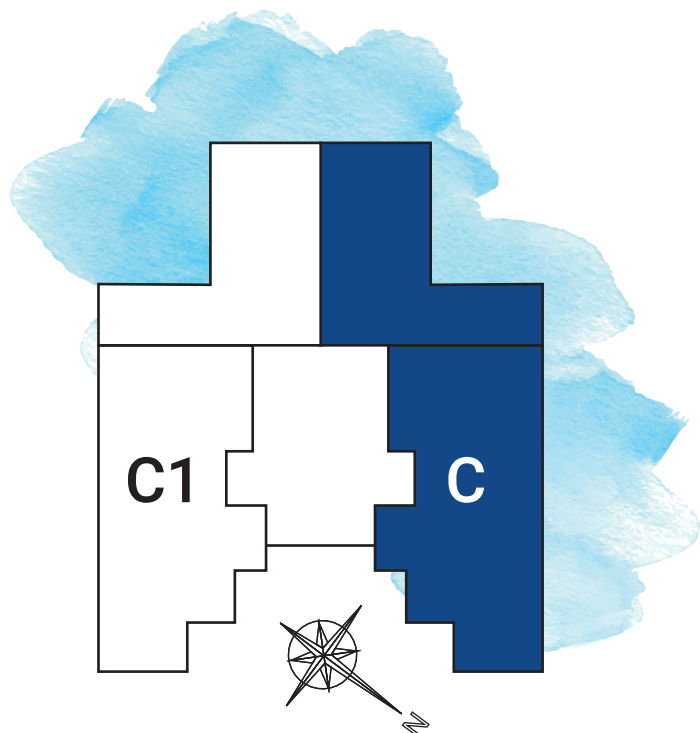
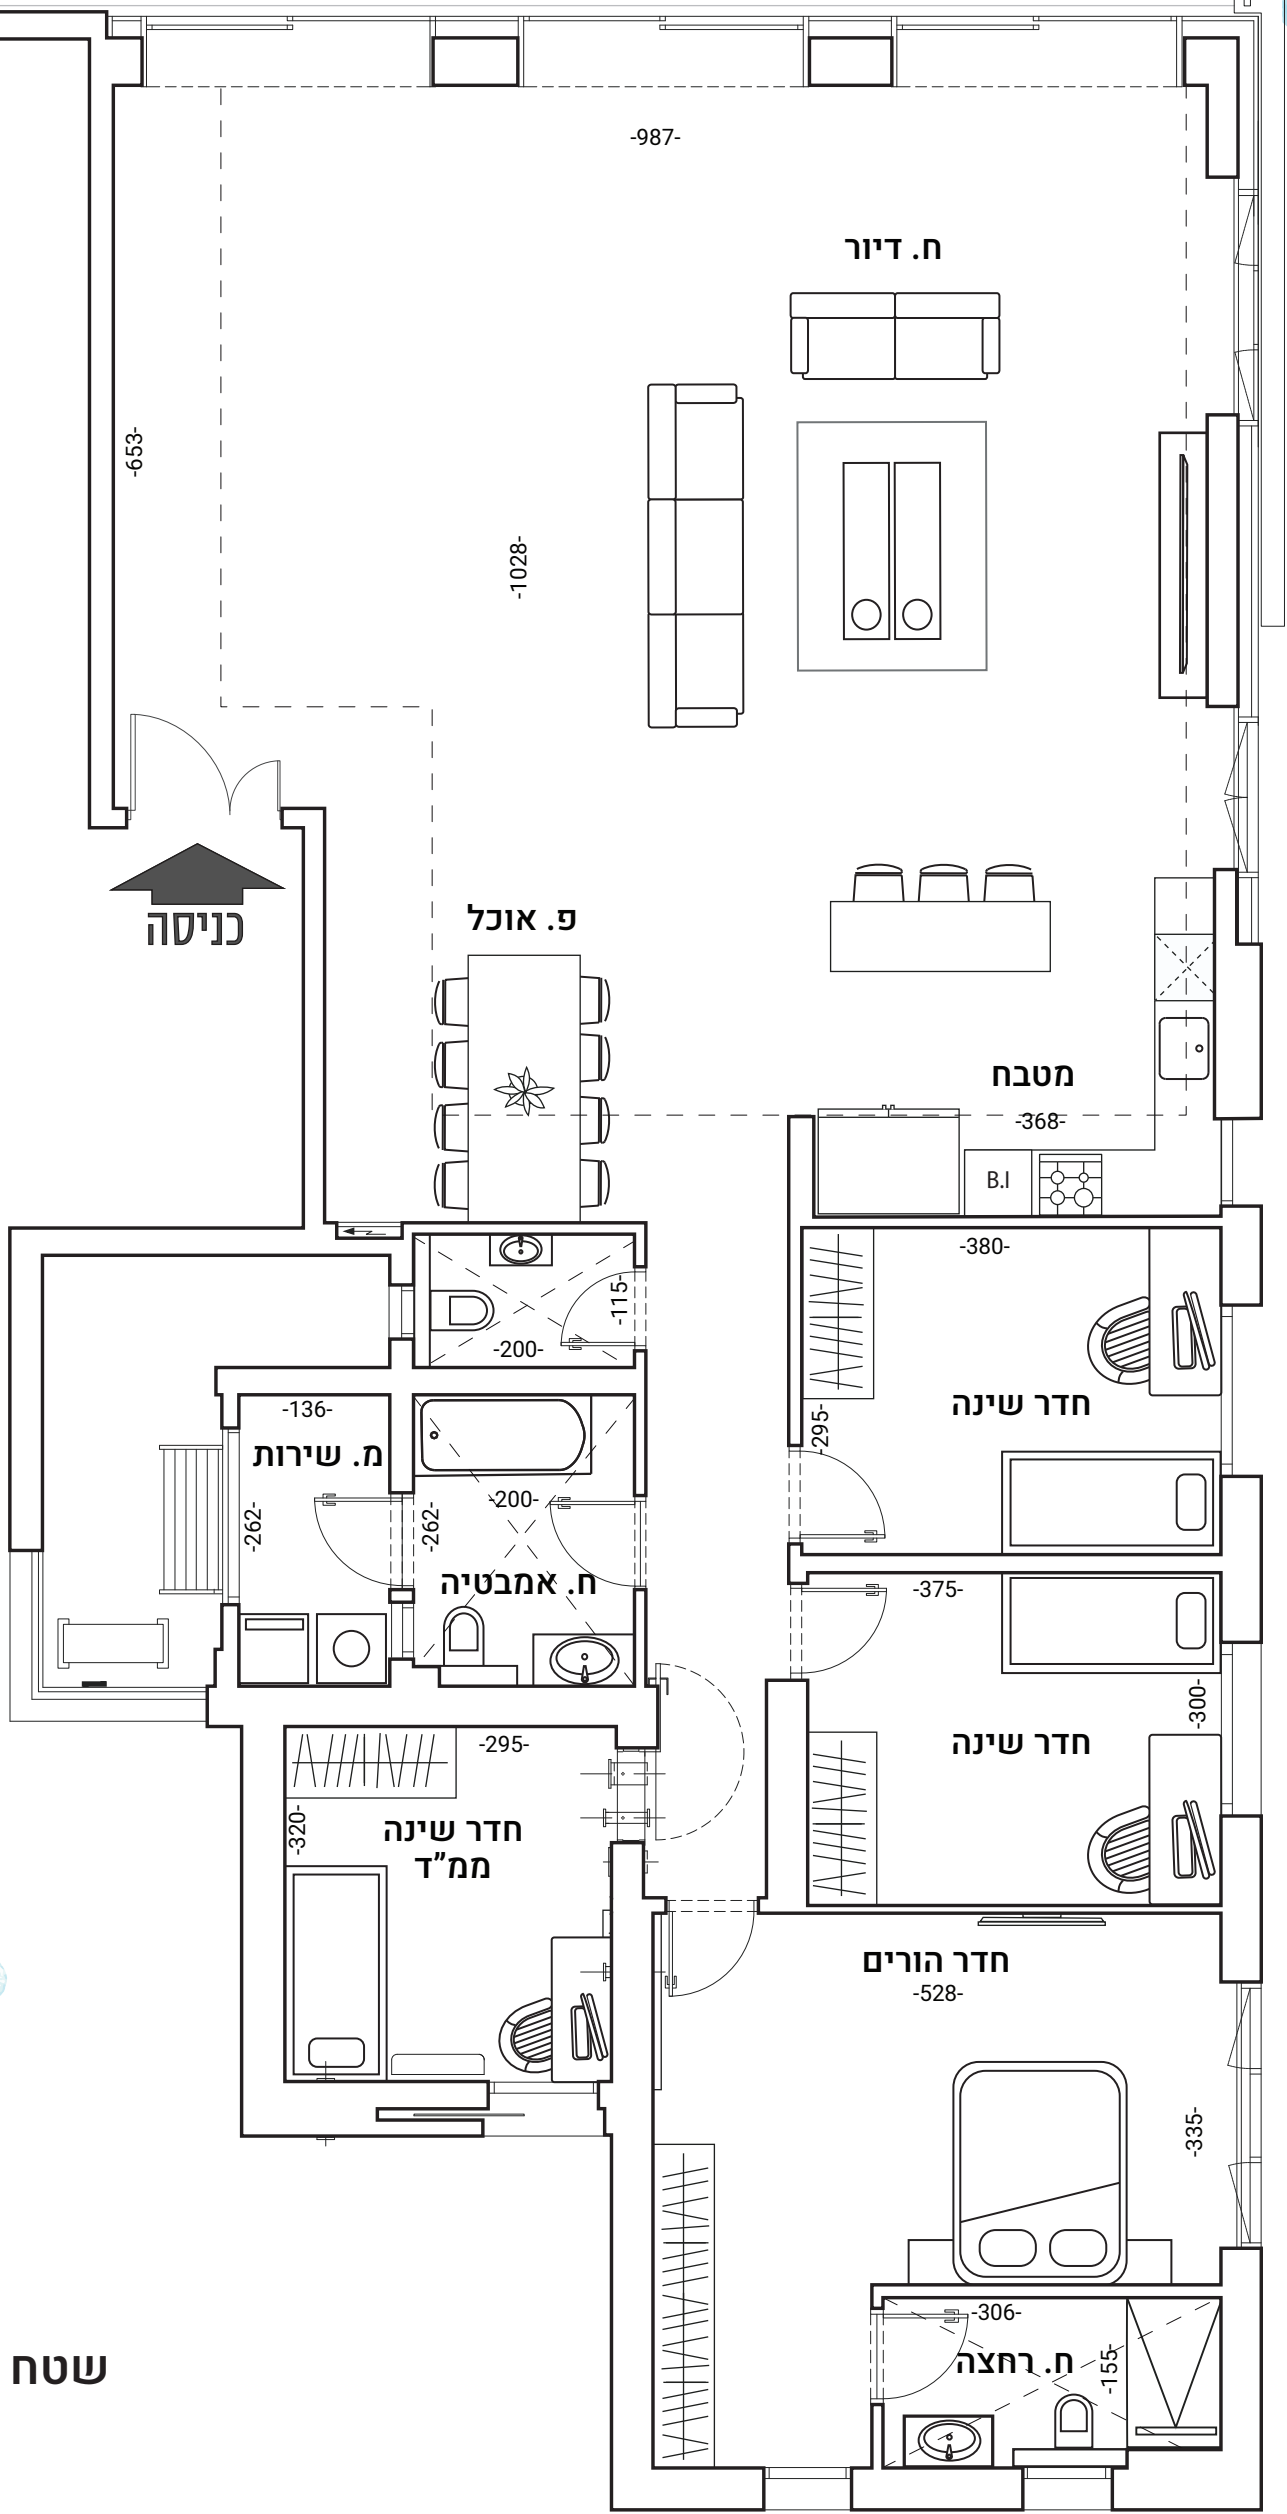


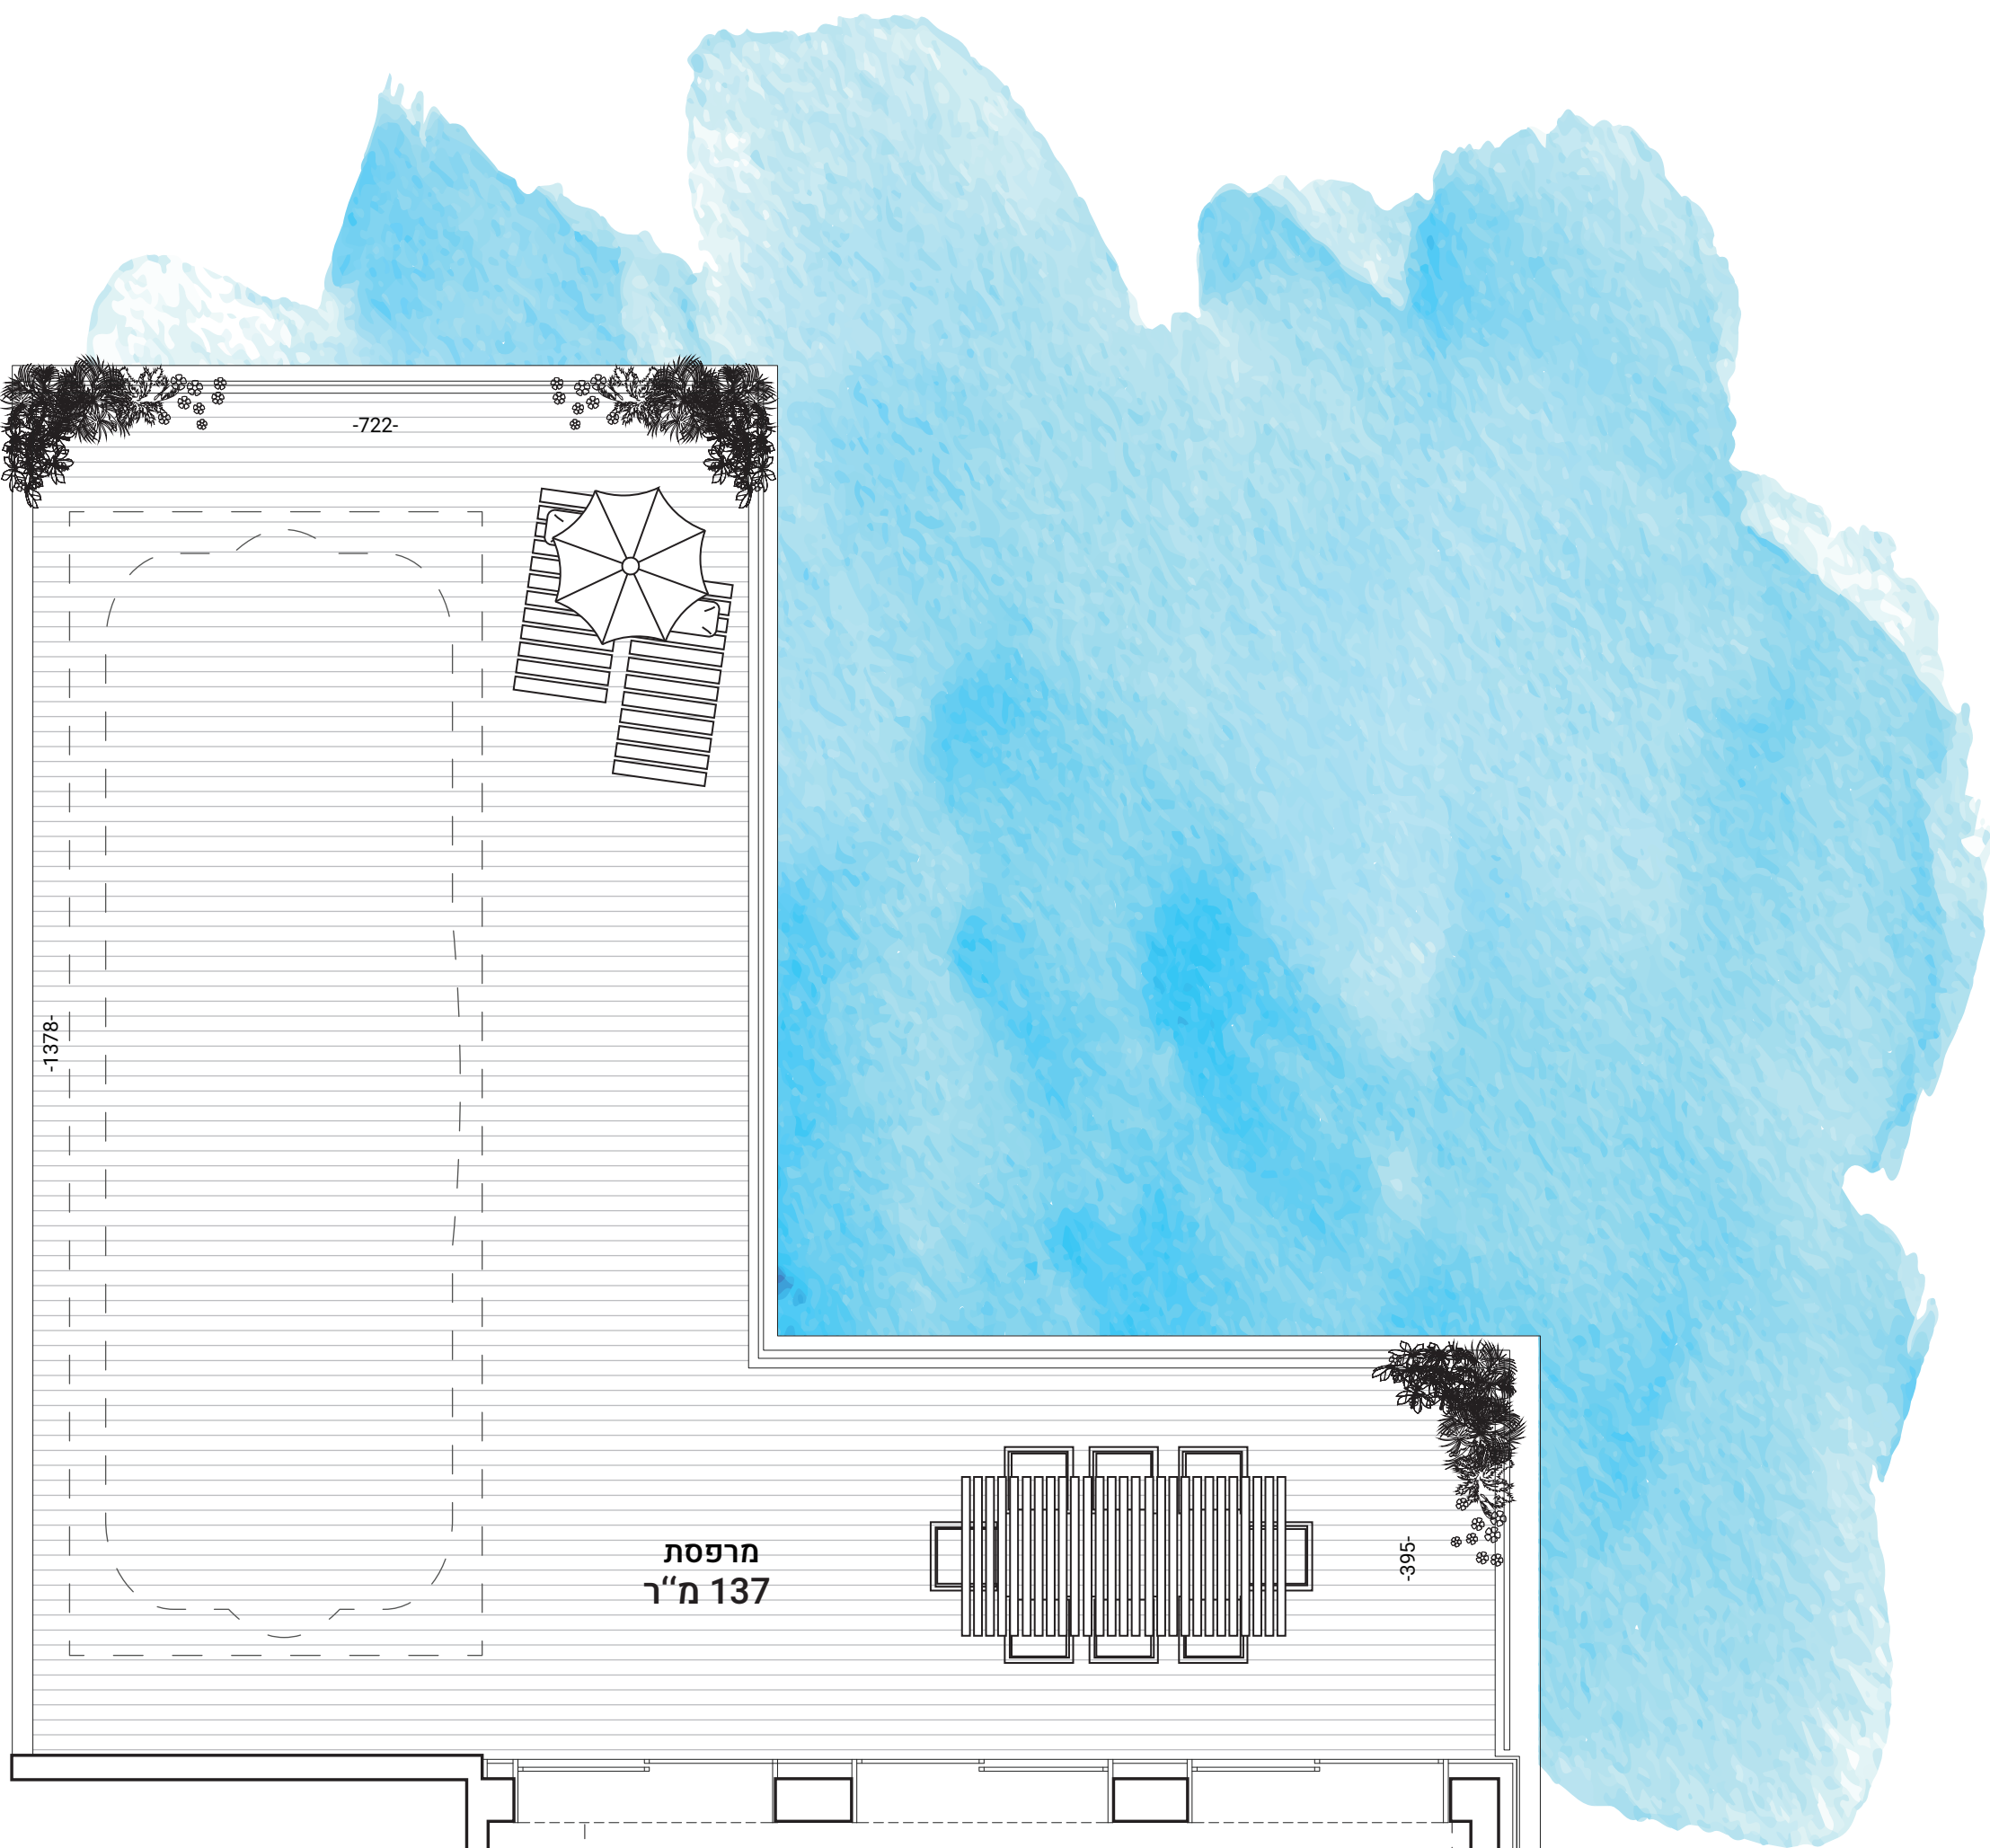

דגם C | דירת 5 חדרים
מגרש 1008 | בניין 2 | קומה 21
שטח דירה כ- 201 מ"ר | שטח מרפסת כ- 137 מ"ר