

פרויקט בבלי 47

תכנית אדריכלות

מהדורה

יחיד 24


שם לקוח

חתימה

תאריך

קנ"מ 1:50

- הערות:
1. התכנית כפופה לשינויים לפי החלטת המתכנן – יתכנו סטיות בתכניות או במידות.
 2. המידות המופיעות הן מידות בניה, יש לקחת בחשבון סטייה של עד 5% מעבודות טייח וחיפוי.
 3. המידות המדויקות והמחייבות הן רק מידות שנמדדו באתר ביחידת הדיור לאחר ביצוע.
 4. המידות המופיעות בתכנית מתייחסות לחלקי בניין שונים, בין קירות בטון או בניה או גבס, וללא ציפויים שונים מכל סוג שהוא טיח, קרמיקה, גבס ועוד. כל המידות הן לאינפורמציה בלבד, אינן סופיות או מדויקות ולא מחייבות את הקבלן.
 5. פרטים ו/או מידות יכולים להשתנות בהתאם להוראות ושינויי הביצוע הסופיים.
 6. במיקום הכלים הסניטריים, חלונות, דלתות ומידות בין מחיצות ייתכנו שינויים הנובעים מביצוע בשטח, התאמה בין אלמנטים שונים ועוד.
 7. סיומן של ריהוט, ארונות, מקרר או מכשירים שונים הם לאינפורמציה בלבד ואינם מחייבים.
 8. ביחידת הדיור עוברת צנרת אופקית ואנכית שאינה מסומנת בתוכנית.
 9. התוכניות המצורפות הן כלי לצורך העברת אינפורמציה לצוות המבצע, אין להסיק מהן את כיווני האוויר, העמדת המבנה או את השטח הצמוד לה.
 10. במקרה של סתירה בין תכנית זו למפרט-יקבע המפרט.

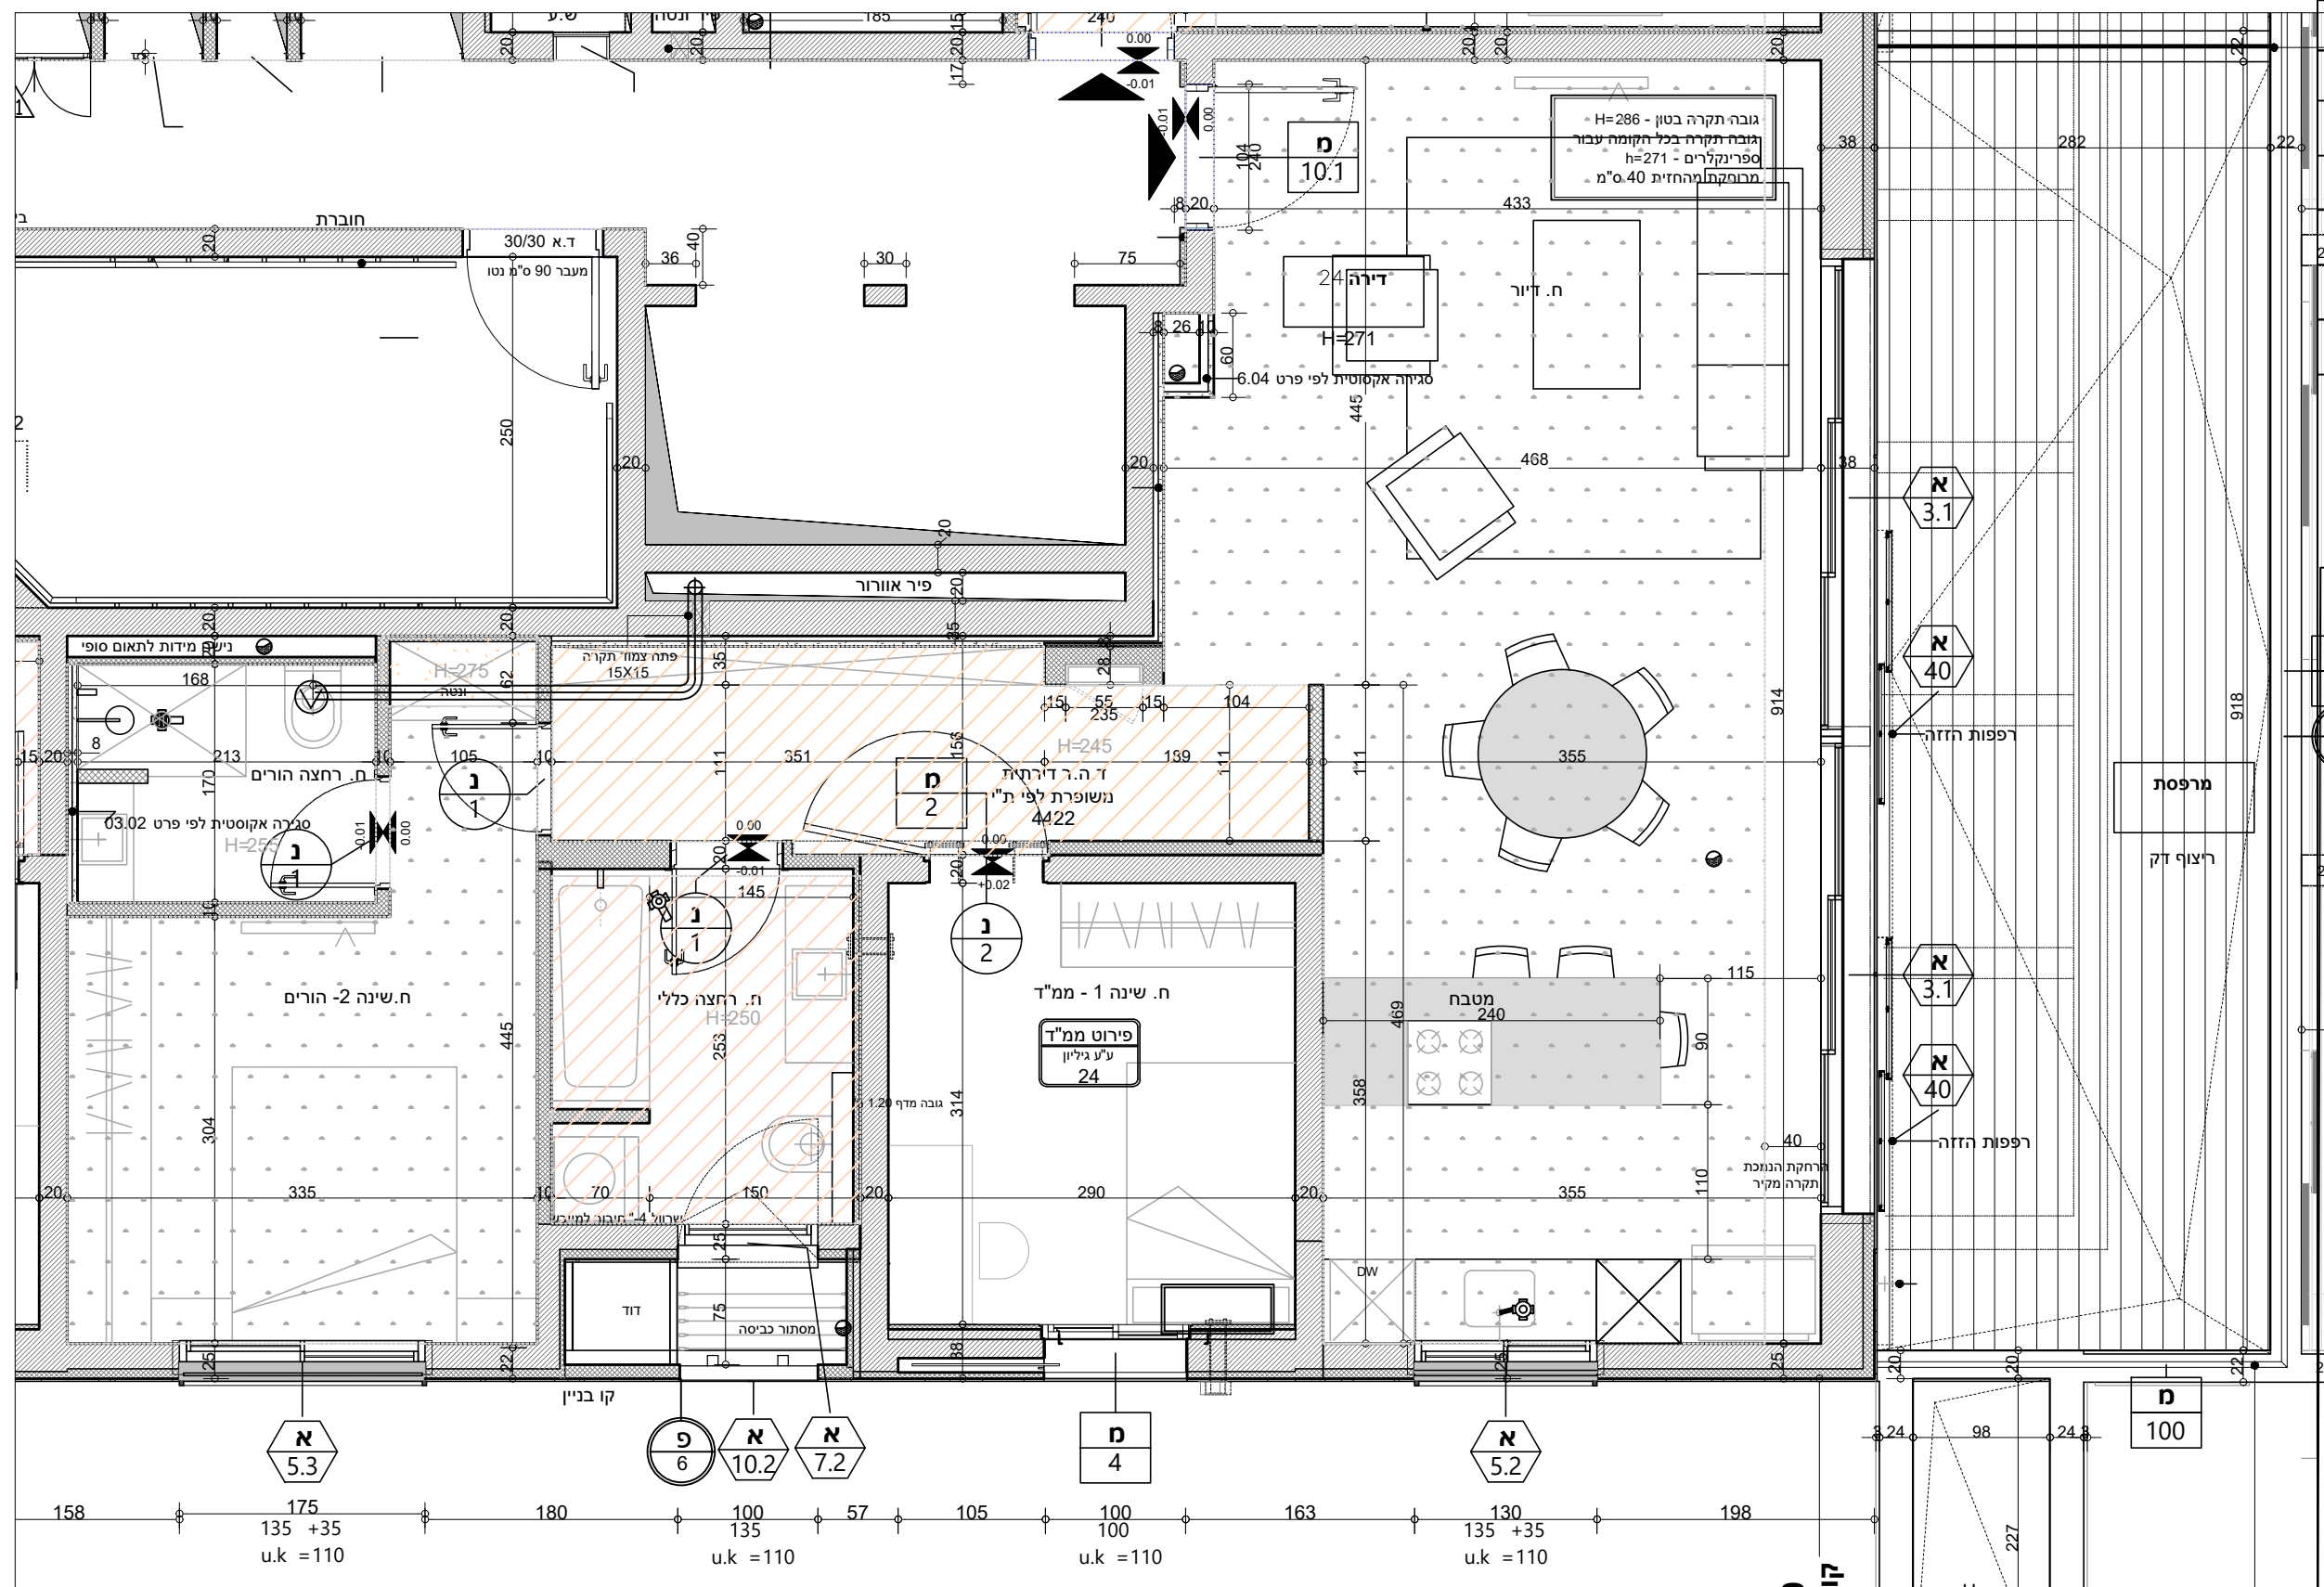

המידות המצויינות בתכנית הן מידות
בניה לפני טיח וחיפוי, בחדרי הרחצה
יש להפחית כ-4 ס"מ מכל קיר