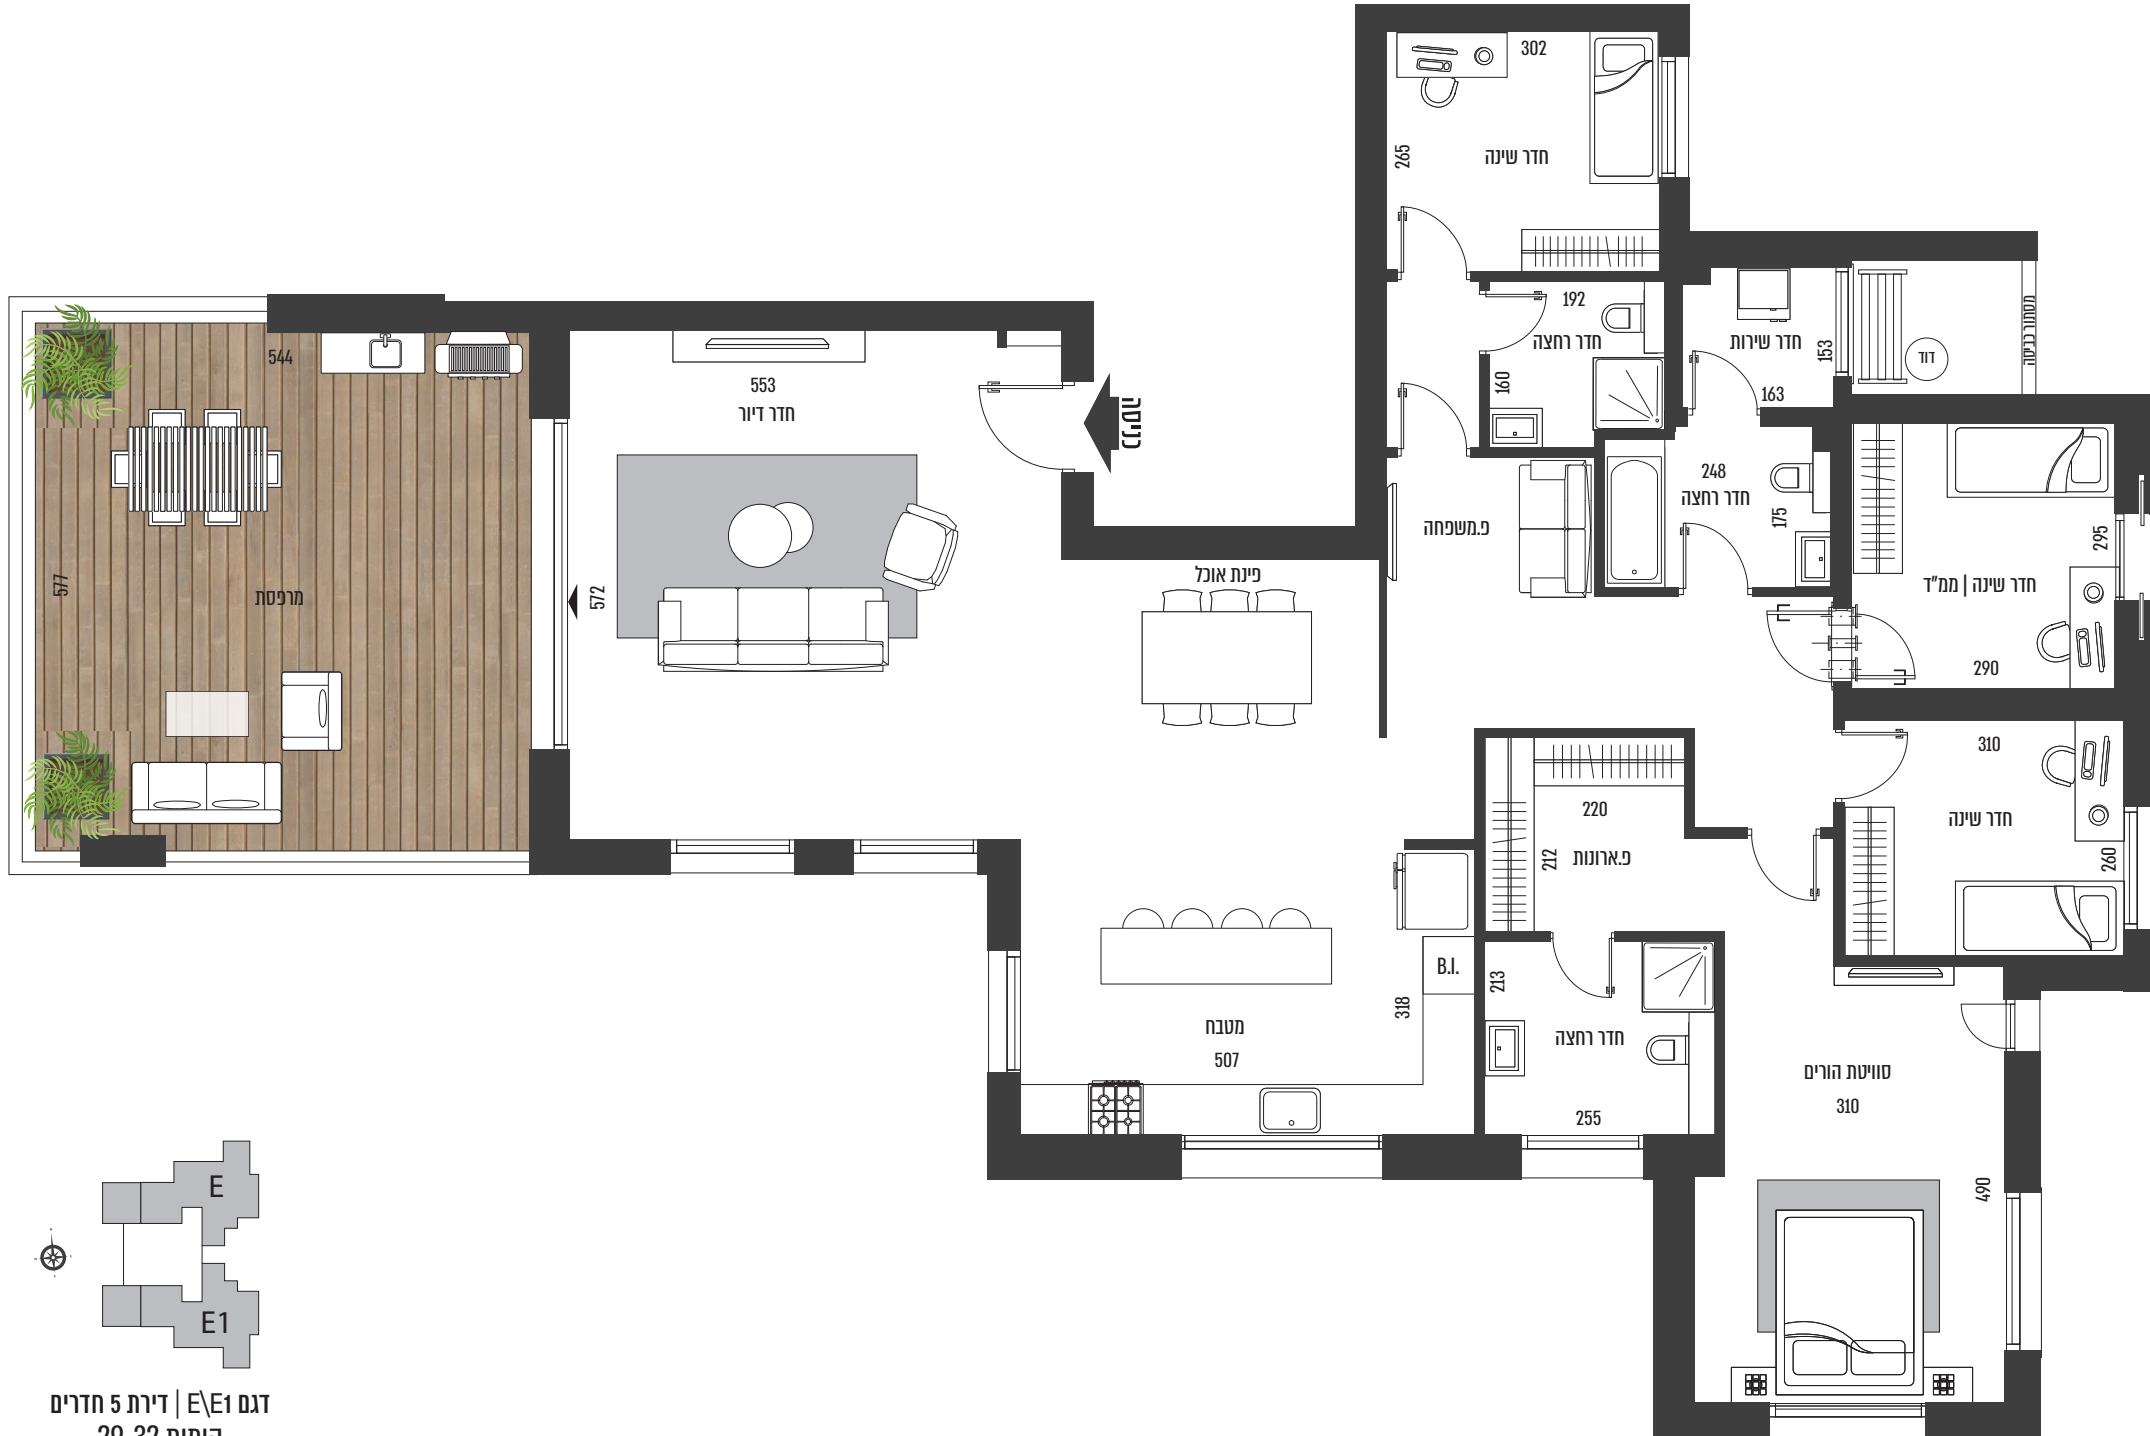


דגם E1 | דירת 5 חדרים
קומות 29-32
שטח דירה כ- 178 מ"ר
שטח מרפסת כ- 36 מ"ר