
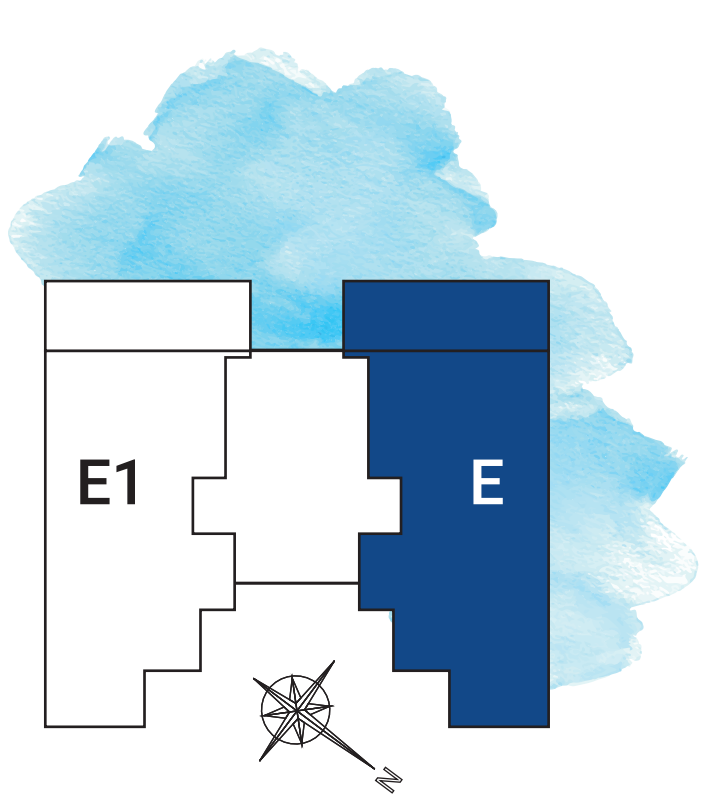
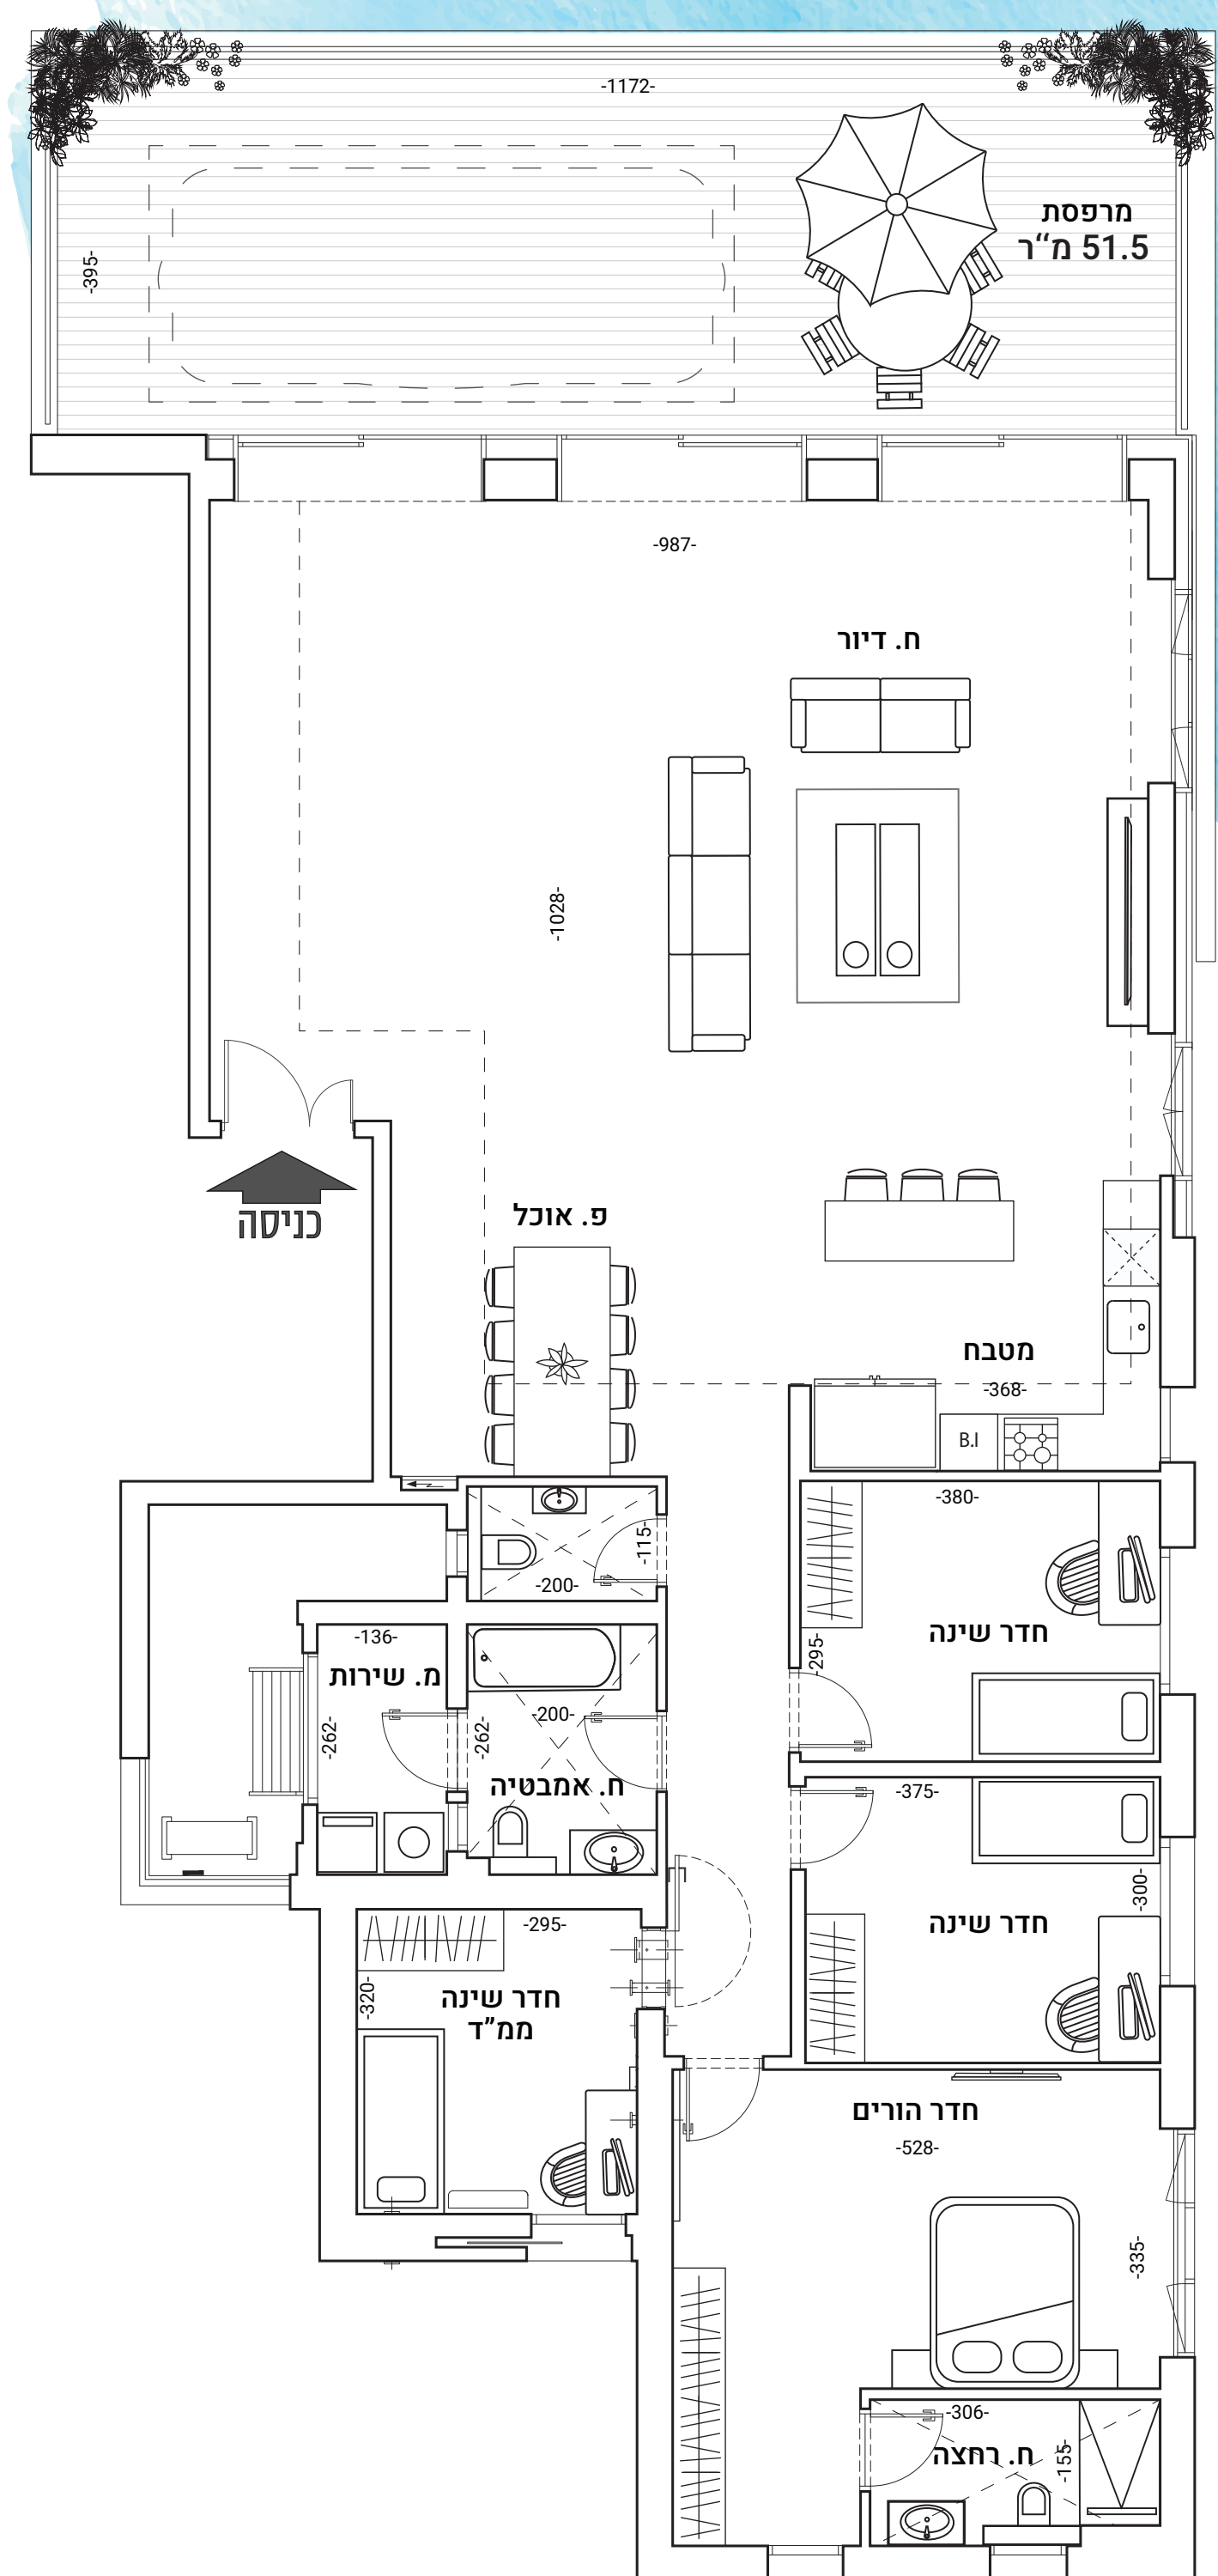


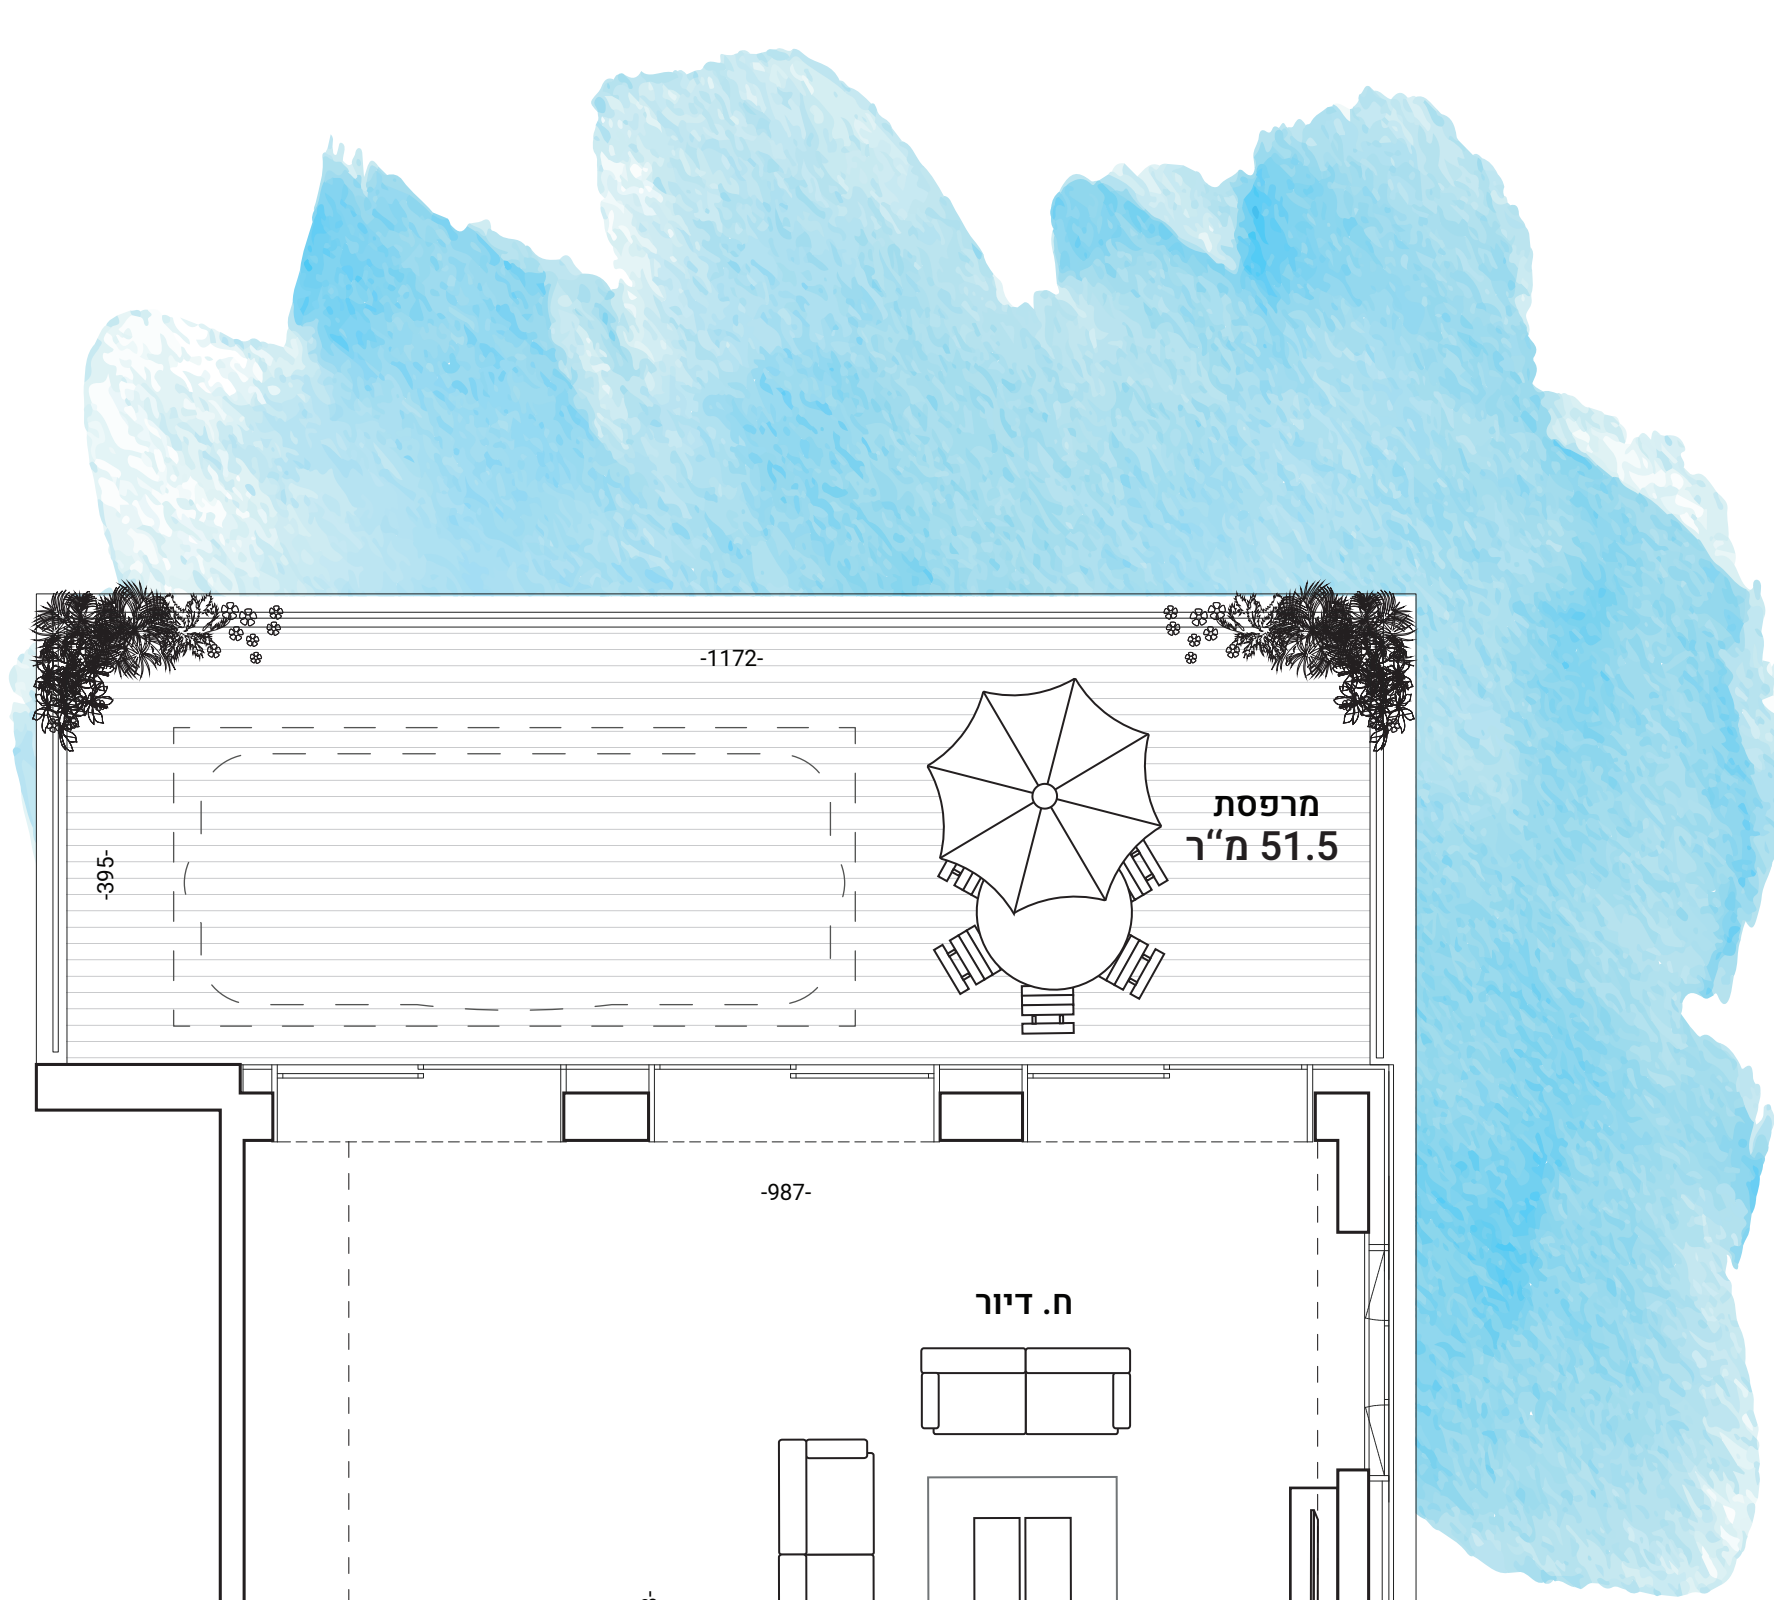

דגם E | דירת 5 חדרים
מגרש 1008 | בניין 2 | קומות 22,23
שטח דירה כ- 201 מ"ר | שטח מרפסת כ- 51.5 מ"ר