


דירת 4.5 חדרים דגם A2

106 מ"ר + 12 מ"ר מרפסת



תכנית הדירה להמחשה בלבד.
את הbara ייחיבו תכנית המכר הצמודה להסכם בלבד.

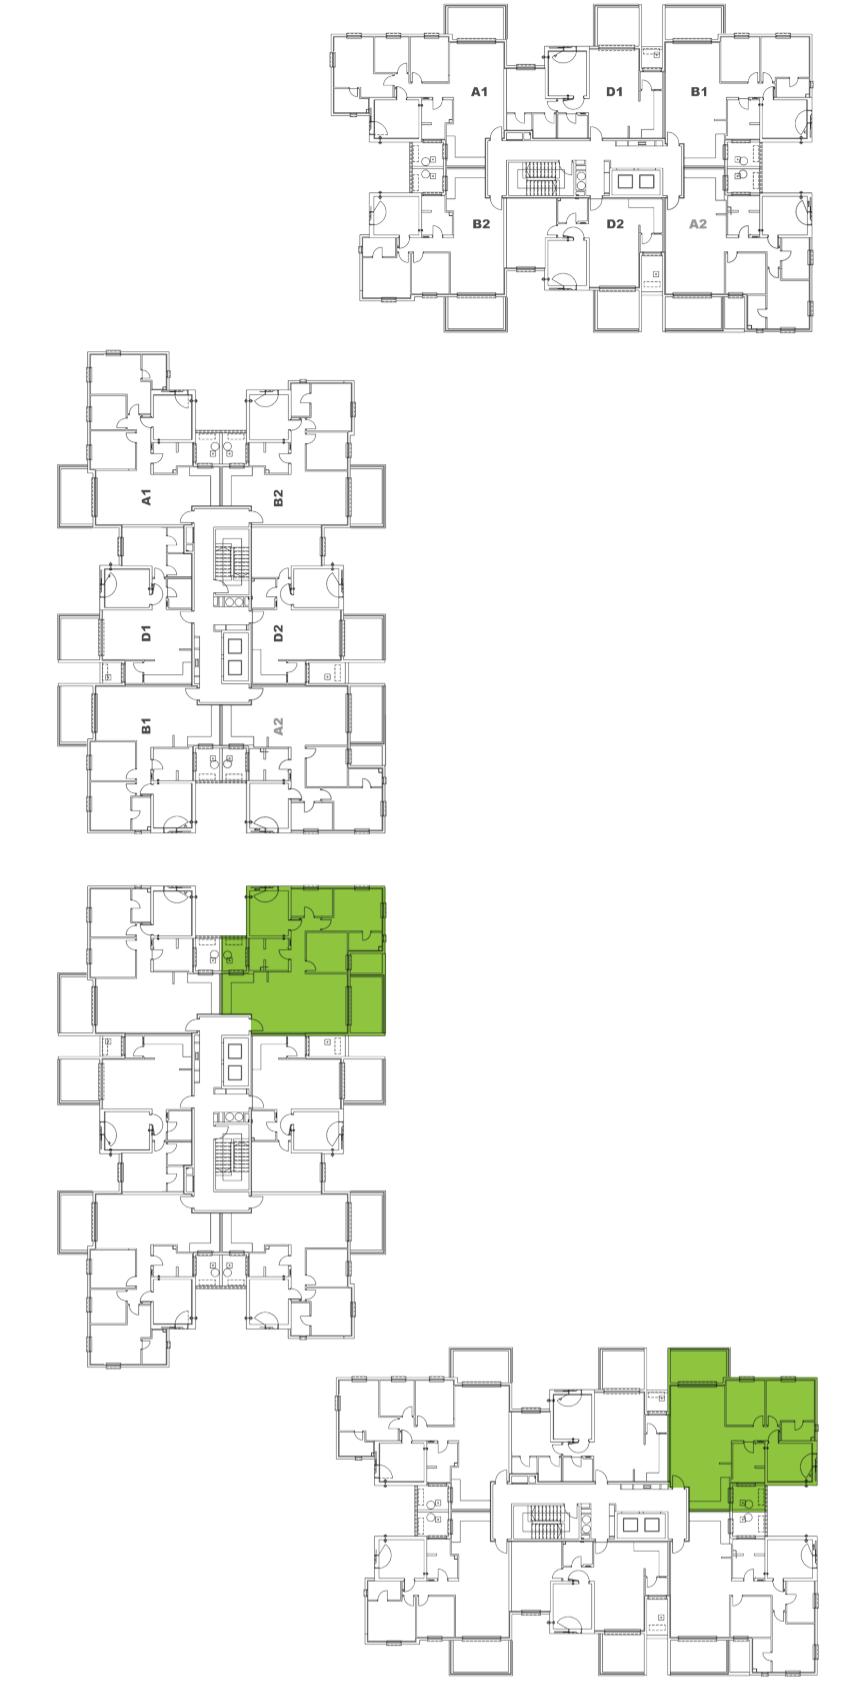

- חישול ותקשות:**
- איזון חישול אוורט ותקשות נפרדים
 - חישול תלת פאצ'אי 3x25 א"מ במטבח
 - 2 שקיי כוח בחדר כביסה (מקוון כביסה ומוייבש)
 - אינטראקציית טוויזיה בעיגל סגור

- מפרט חישול ותקשות בכל חדר:**
- 3 שקיי חישול
 - נקודות טלייה
 - נקודות לטוף/אנטרנט
 - מפסק מהלייף לתאורה

- כללי:**
- מערכת מיזוג מים מרכזי, כולל גרככות תקרה ווארה שקעה
 - רשות כל חלומות החדרים (למעט מ"ד)
 - נקודות מים במרפסת שמש

* את החברה ייחיבו מפרט המכר
הכוואם להסכם המכר בלבד.

- הדרישות / סניטרים:**
- אסלות תלויות וכלי הדרשה סמיוטיים
 - און אמבטייה תלוי כולל כווארנורי בבחדר רחצה כל/ראייש
 - חיפוי חדי מקלחת ושירותים עד לגובה משקף (2.1 מטר)
 - שקיי להנור חיצוני, כולל מפסק חיצוני
 - שקיי שירות מון מים
 - מקסטר - אינטראקציית 4 דרך

- דלתות:**
- מסקוק דלת מ"ד כולל הנקה להתקנת דלת עץ
 - דלתות מסג אקוושן של מכidea
 - גוֹדְלָת - לִמְנָן
 - סג' מנגןן - סג' קאקה שקטה, געולה מגנטית

- אלמנטים:**
- אלומיניום מפוחלי 7000
 - תריס גלאלה חשמלי בירורנות סלון
 - תריס גלאלה חשמלי בכל החדרים (למעט מ"ד)
 - שקיי שירות מון על השיש
 - 3 שקיי כוח (מדיום, תנור, כרים חשמליים)
 - 3 שקיי כוח (מדיום, תנור, כרים חשמליים)
 - שקיי כיס במ"ד

על ידי המפרט הטכני

ריצופים וחיפויים:
• ריצוף גראנייט פורצלן 80/80 בסלון, מטבח,
חדר שינה ומדרון

• בחרדים וריטובים - חיפוי קירות בקמיה

מטבח:
• אוניות מטבח הכלולים מסילות טריקה
שקטה, ודלתות בצביעה בתורה

• און תחתון כולל חידת ביל און תנתור
הננו למבדחים

• שיש איסוציא

• כירז אקריליק בהתקנה שטוחה
בצד של איסוציא

• 3 שקיי איסוציא

• 3 שקיי כוח (מדיום, תנור, כרים חשמליים)

• שקיי כיס במ"ד