




East &
מגדל דרומי

תכניות מכר

דירת 5 חדרים טיפוס C1

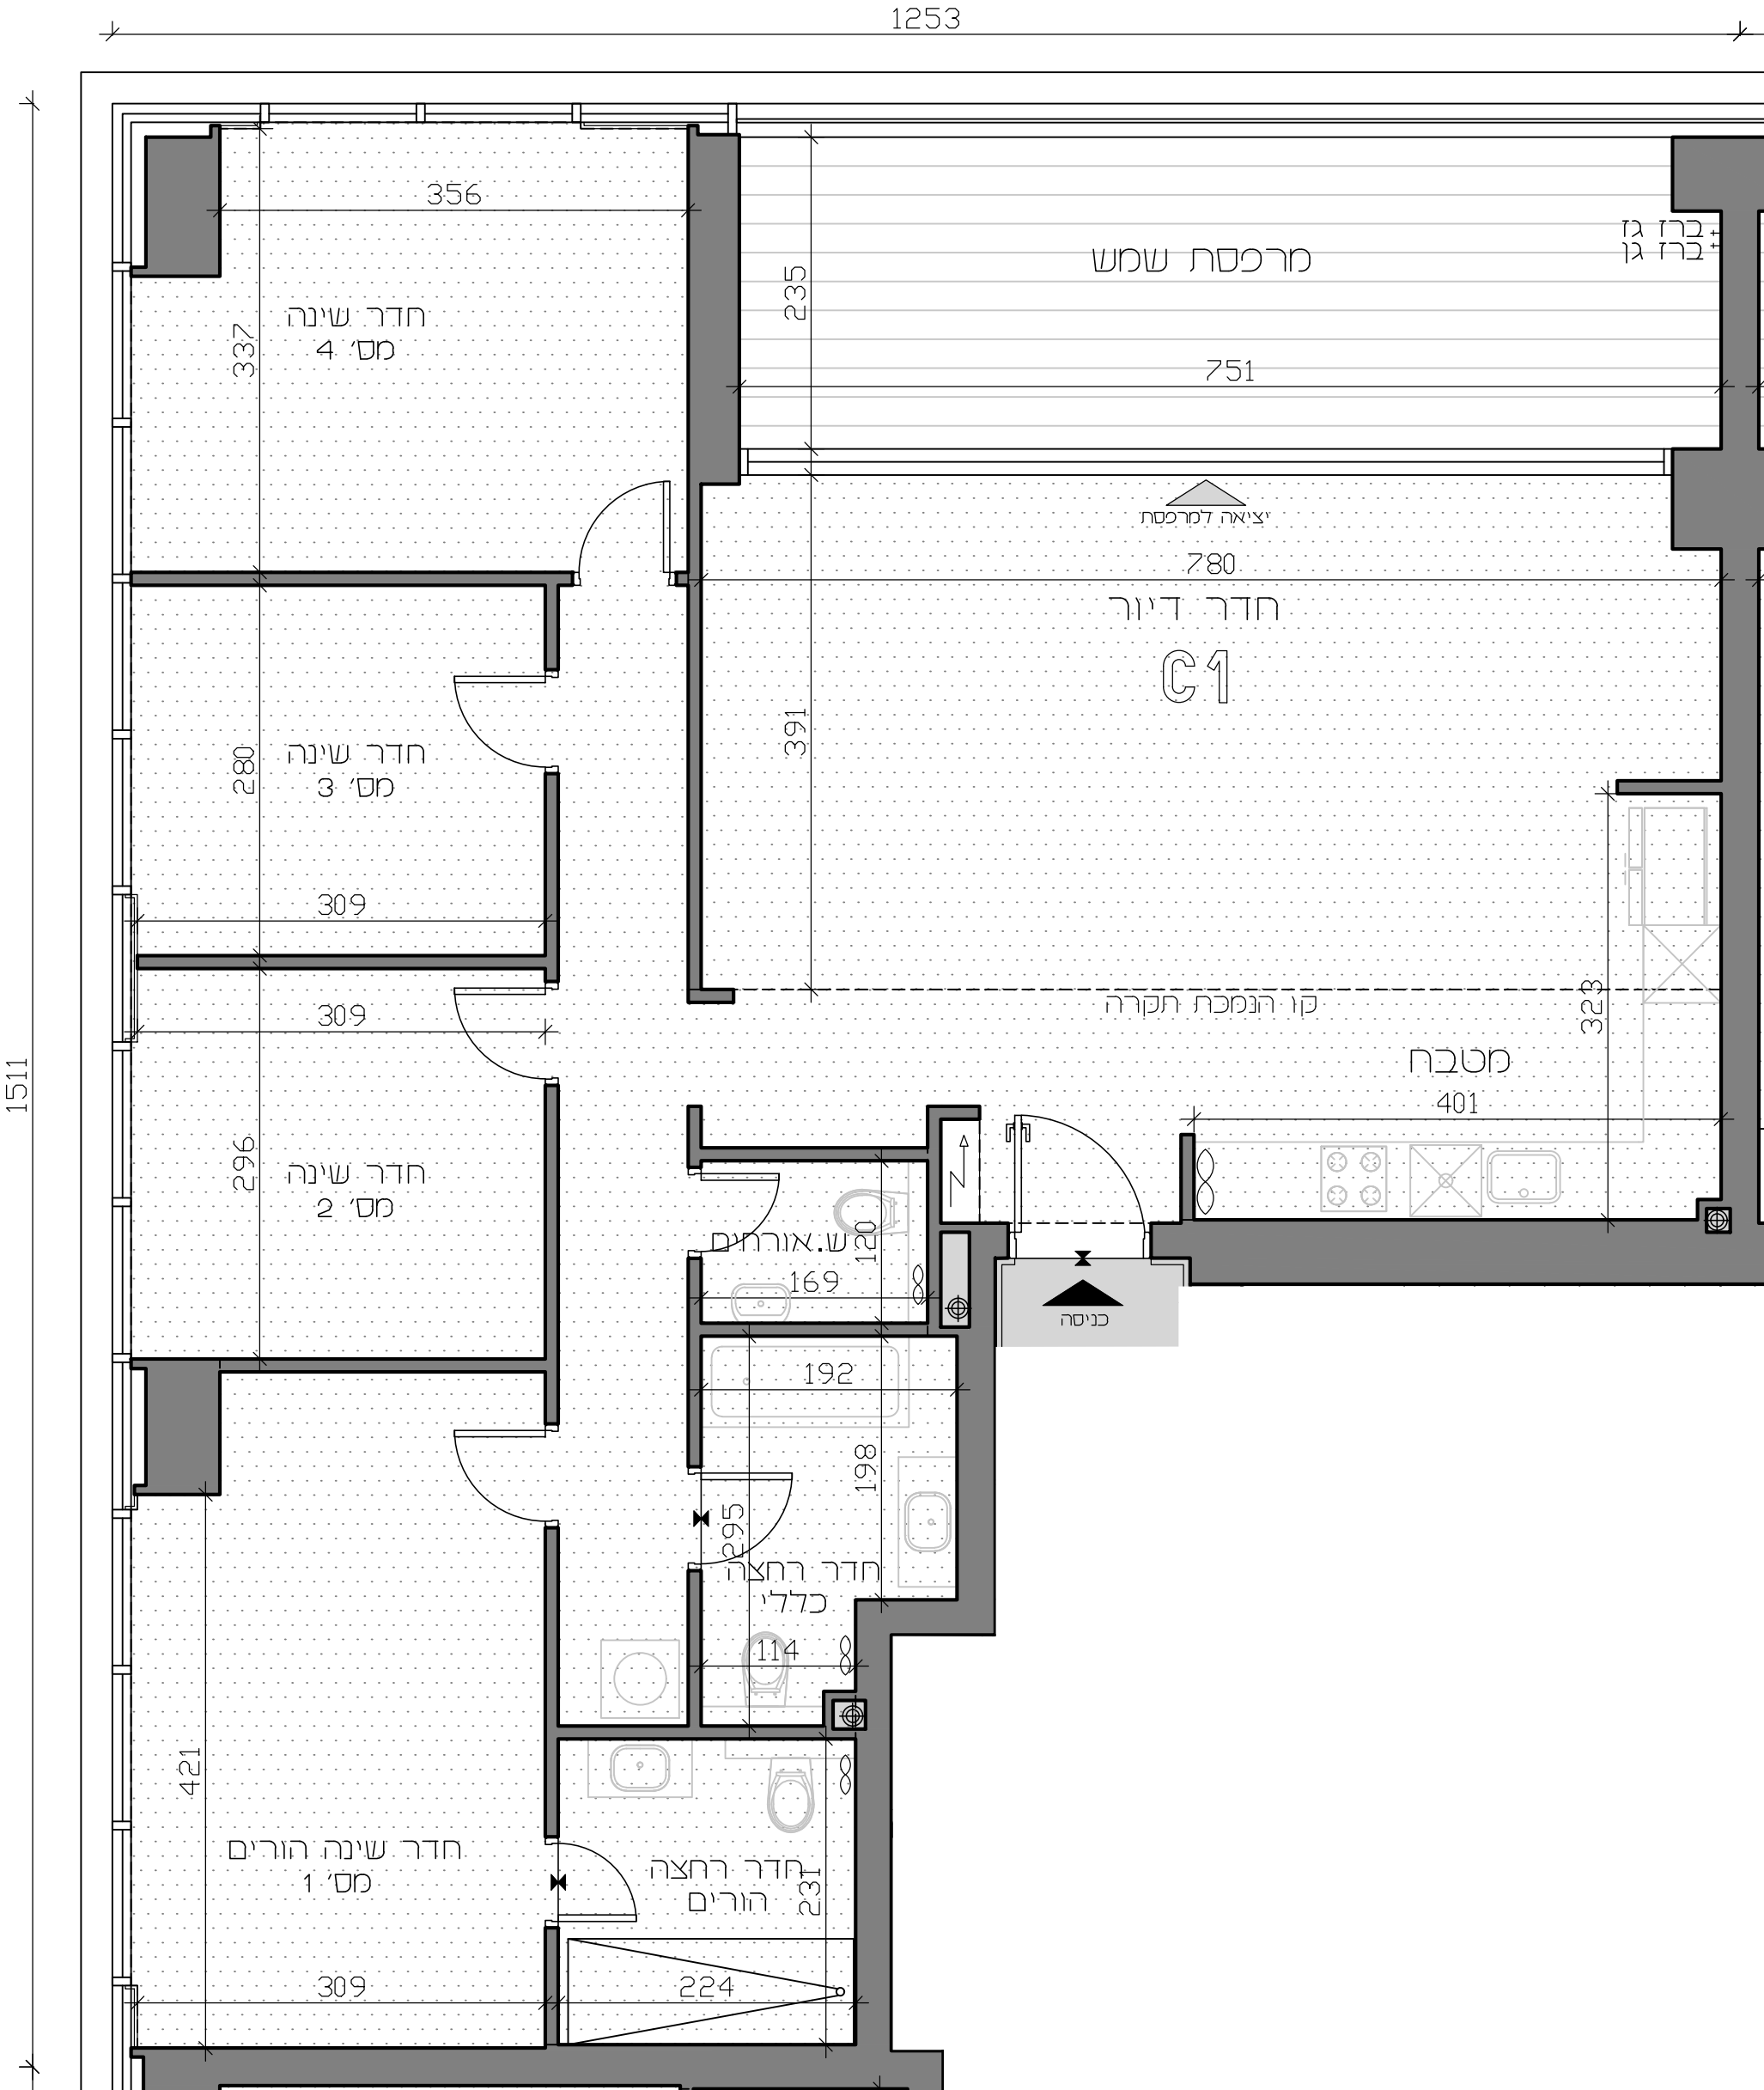

דירה 22703
5 חדרים
קומה 27

דירה 22803
5 חדרים
קומה 28

דירה 22903
5 חדרים
קומה 29

דירה 23003
5 חדרים
קומה 30

דירה 23103
5 חדרים
קומה 31

ראה רשימת הערות כלליות
ומקרא בתחילת חוברת זו

חתימת הקונה תאריך

חתימת הקונה תאריך

חתימת המוכר תאריך

יסקי-מור-סיון

אדריכלים ומתכנני ערים