
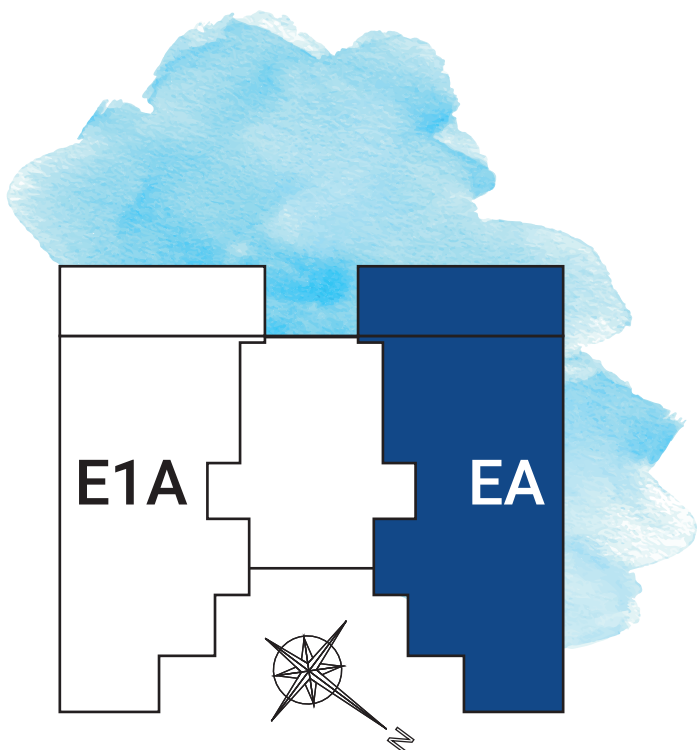


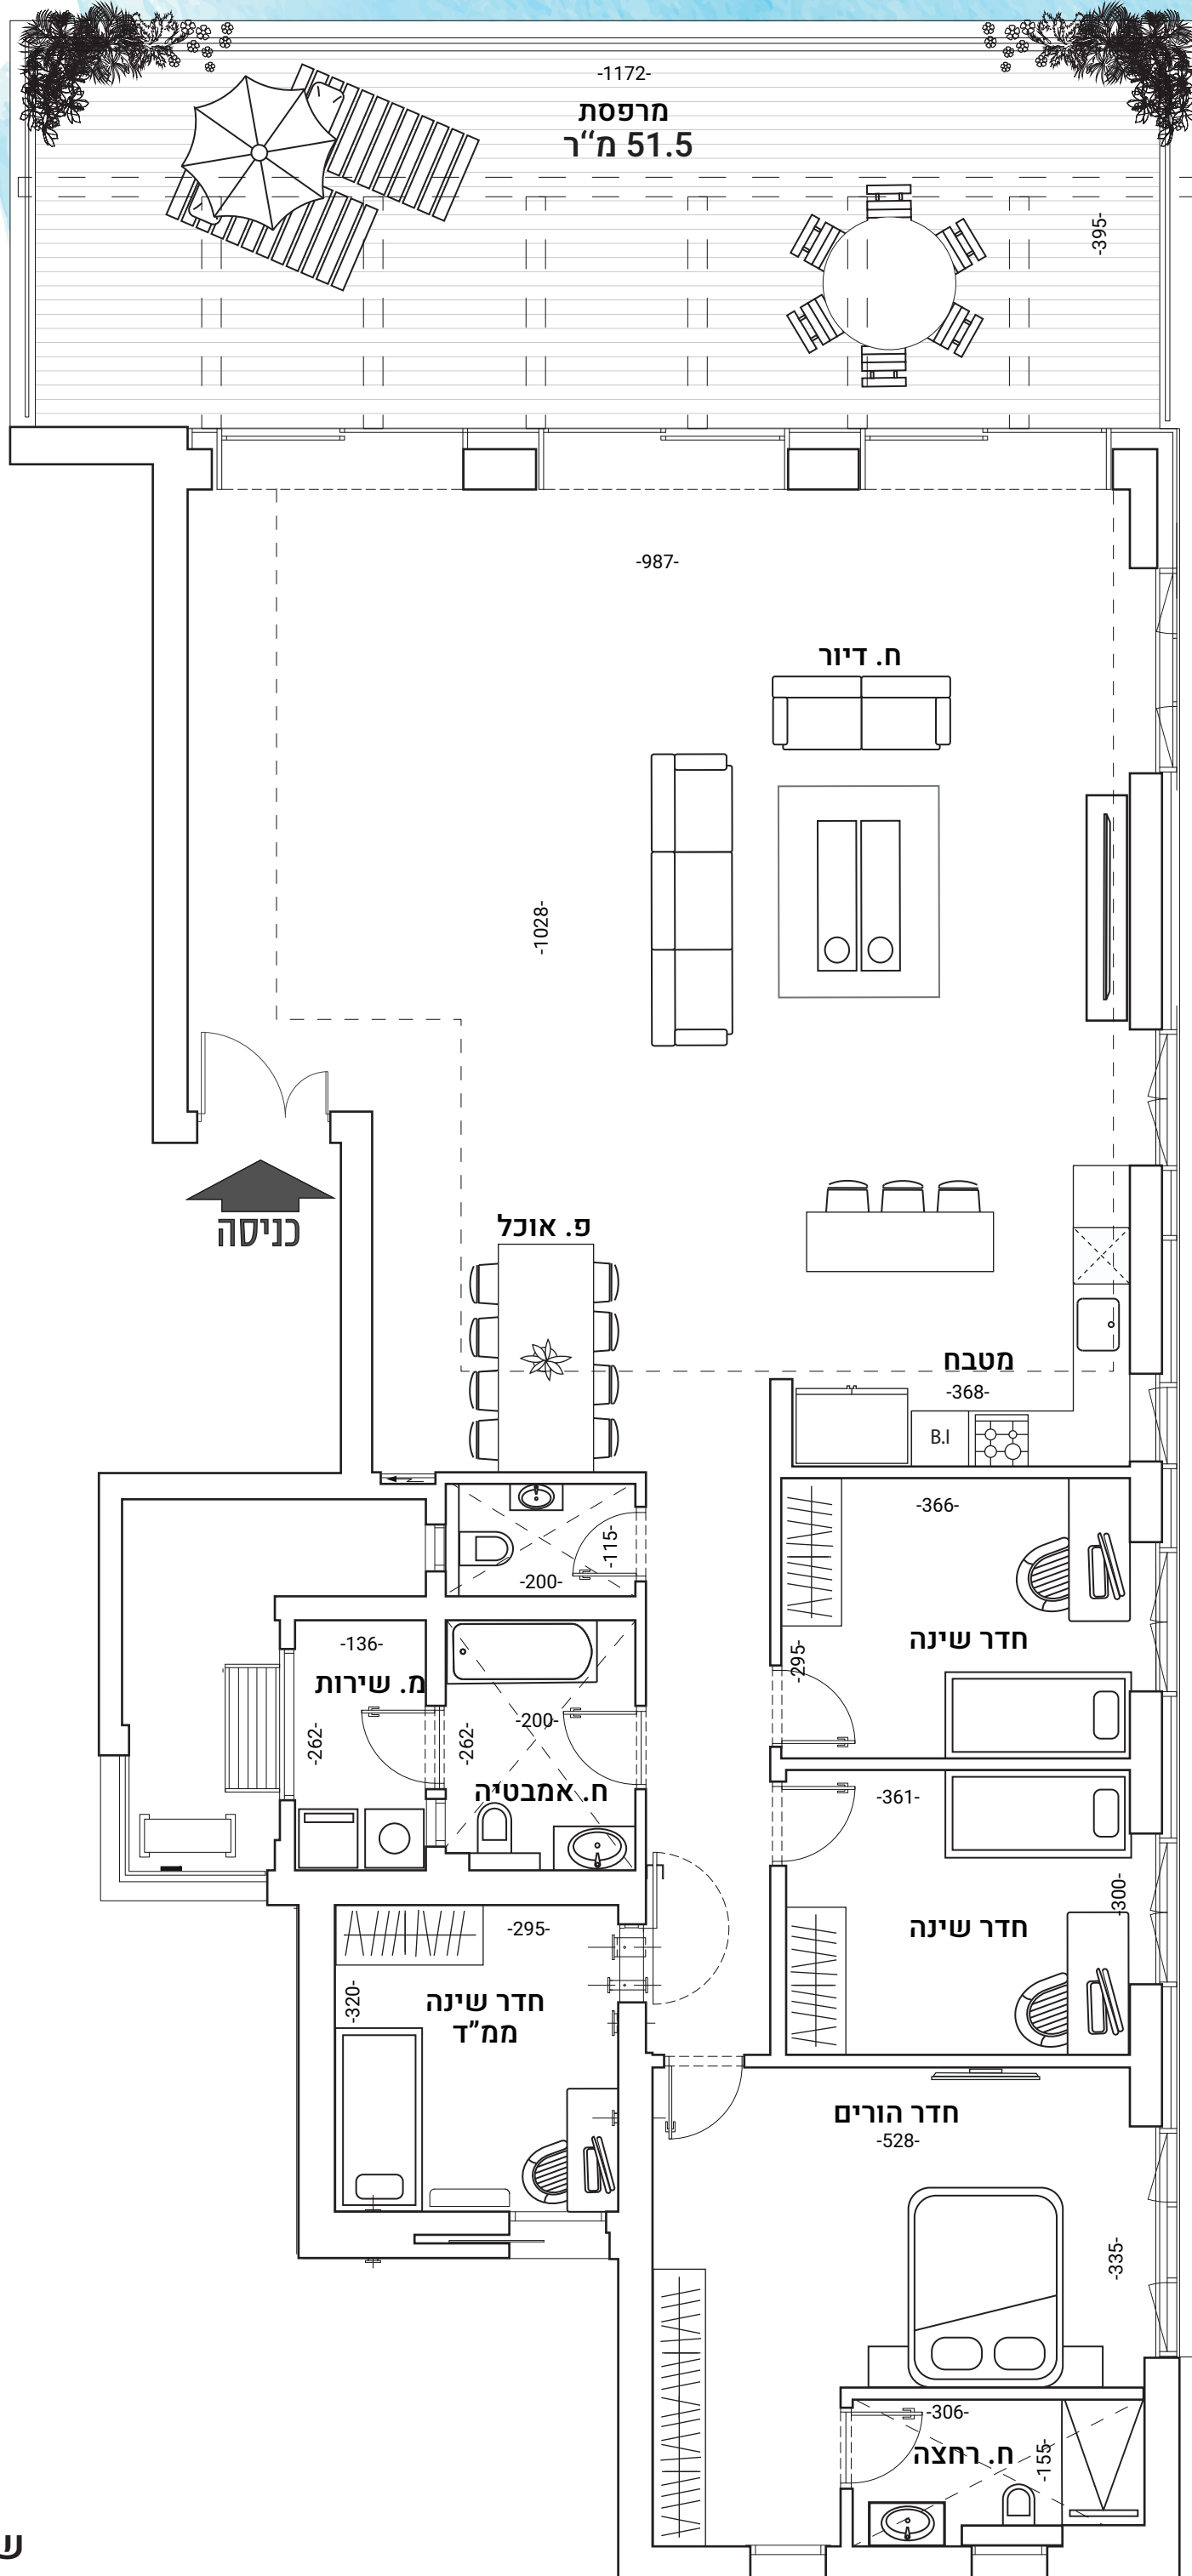

דגם EA | דירת 5 חדרים

מגרש 1008 | בניין 2 | קומה 24

שטח דירה כ- 200 מ"ר | שטח מרפסת כ- 51.5 מ"ר