
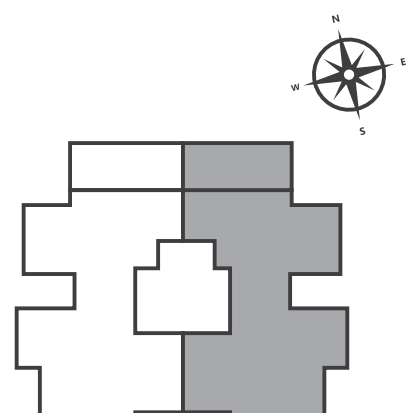


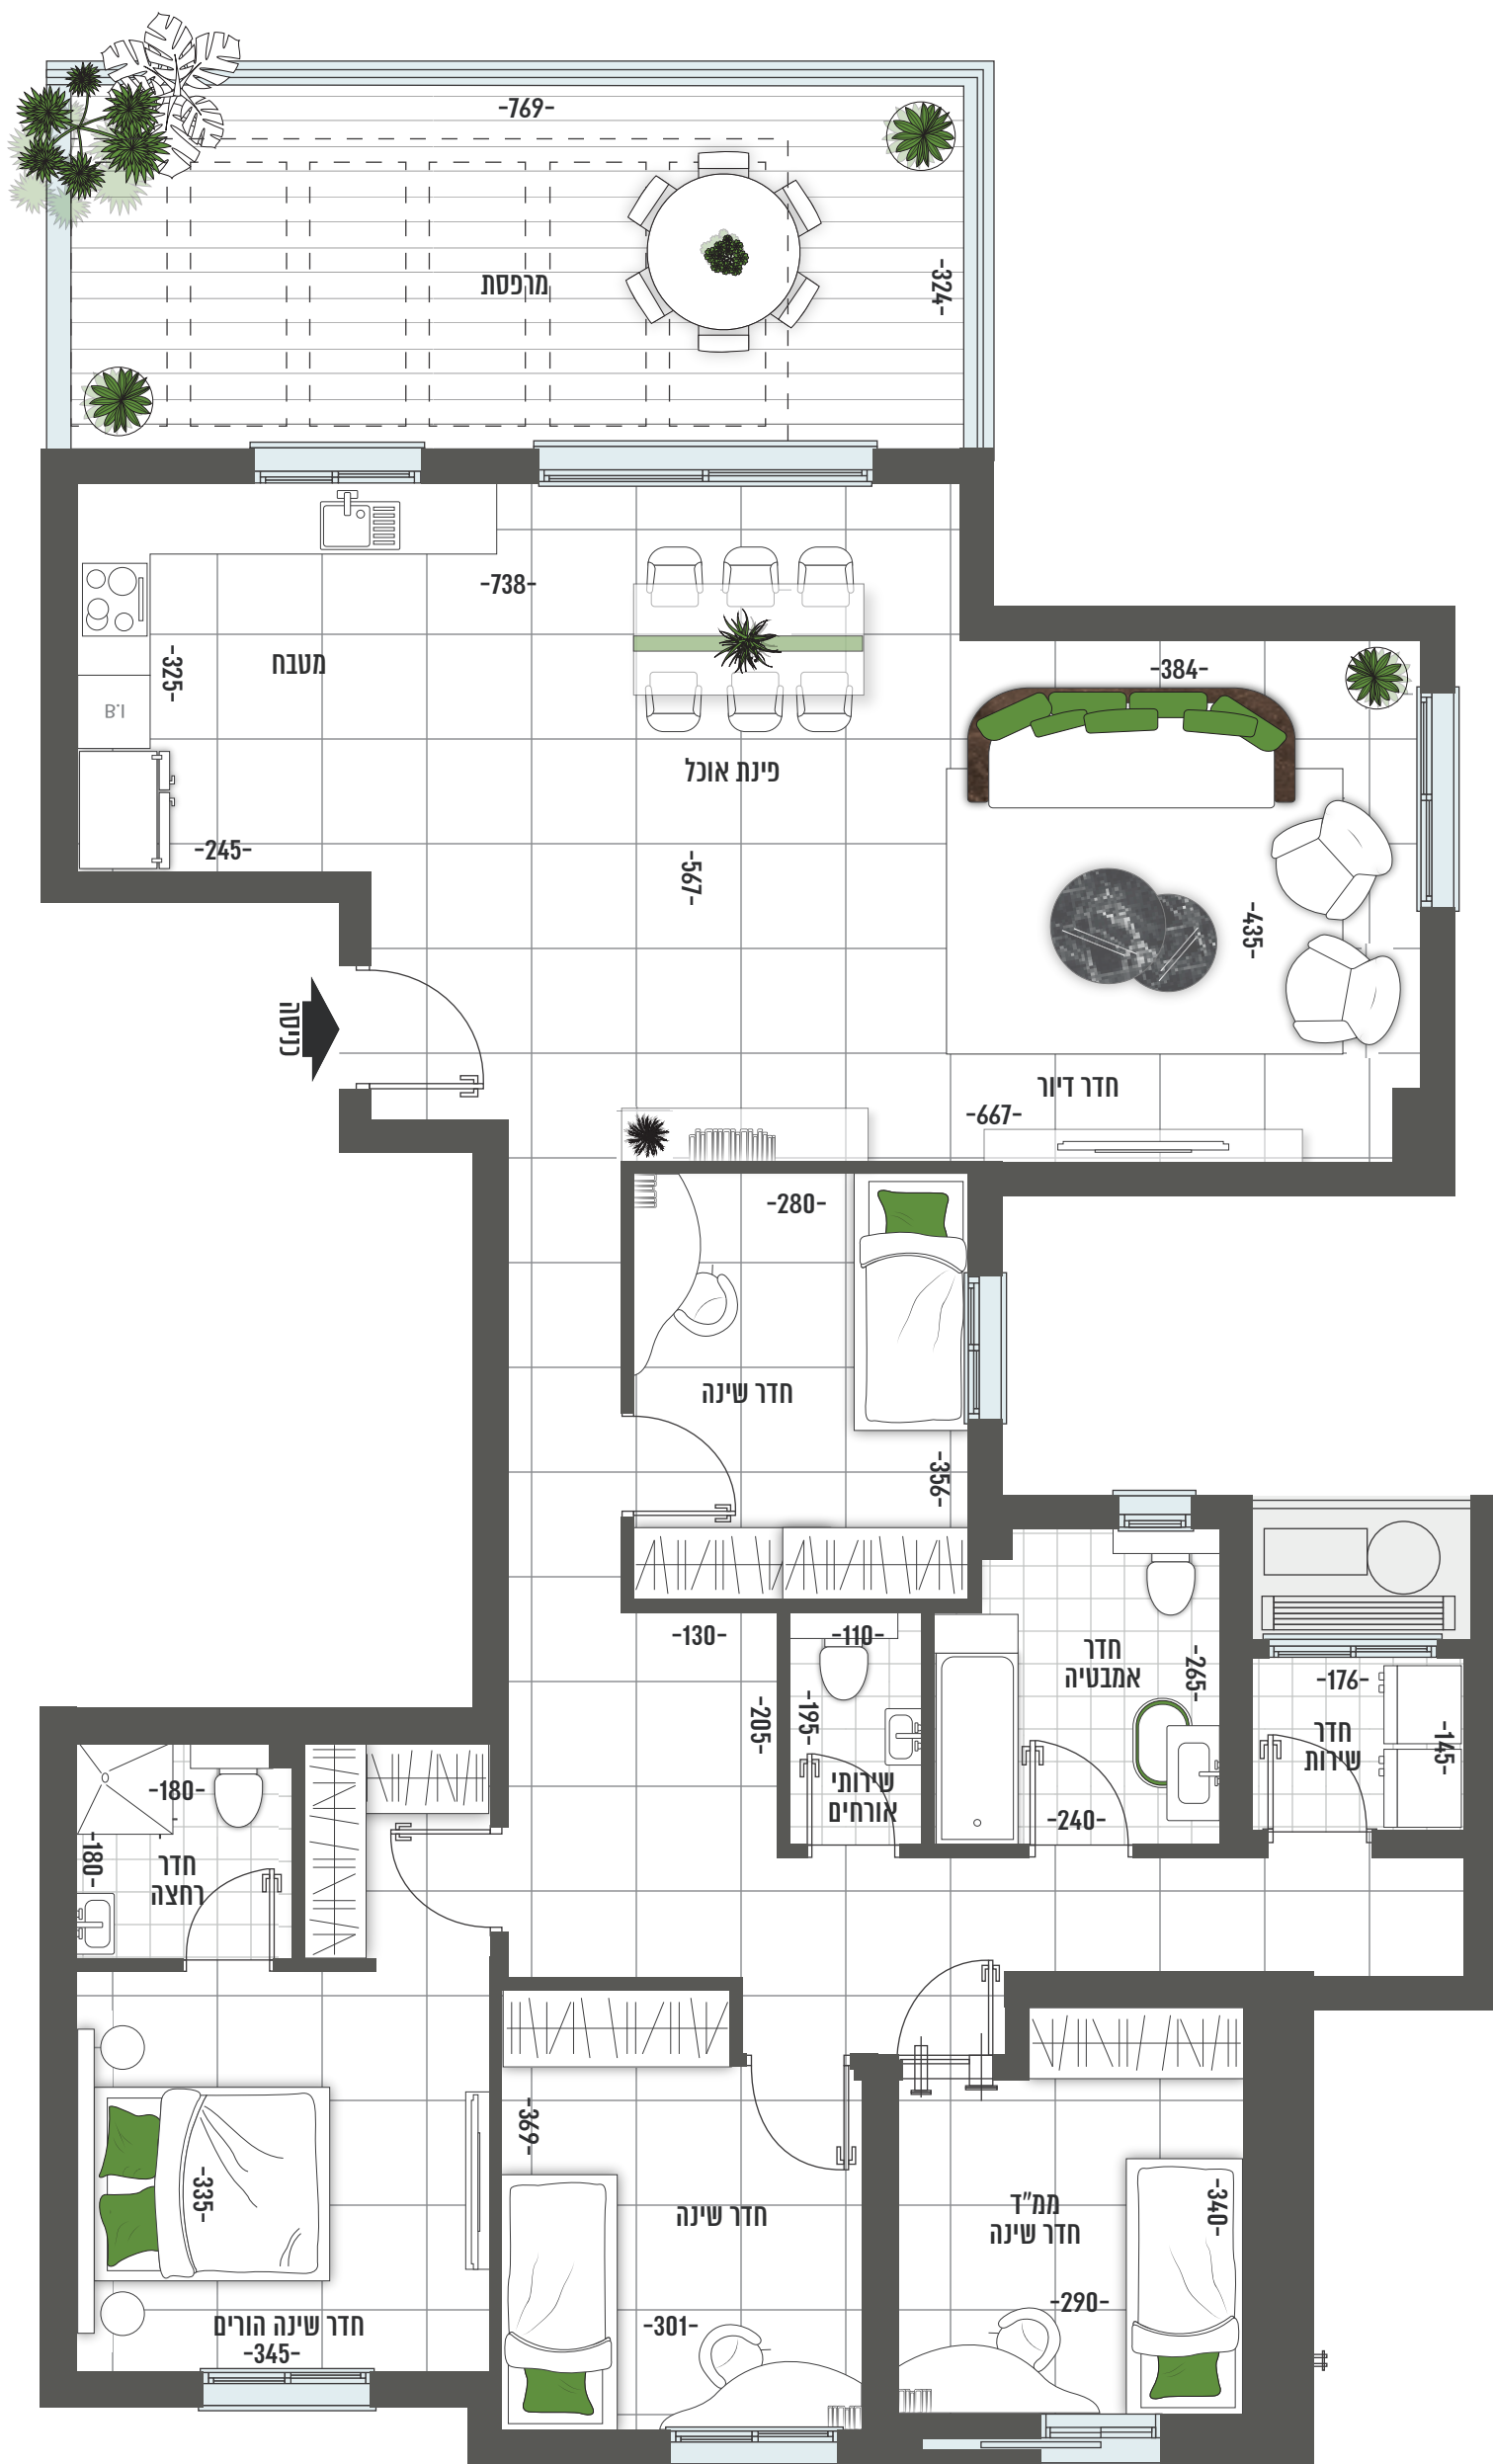

דגם P | דירת 5 חדרים | בניין 8 | מגרש 612
קומה 8 | דירה מספר 27
153.80 מ"ר | מרפסת 25.03 מ"ר